EMPLAZAMIENTO DE LA PLANTA
ESC. 1:500

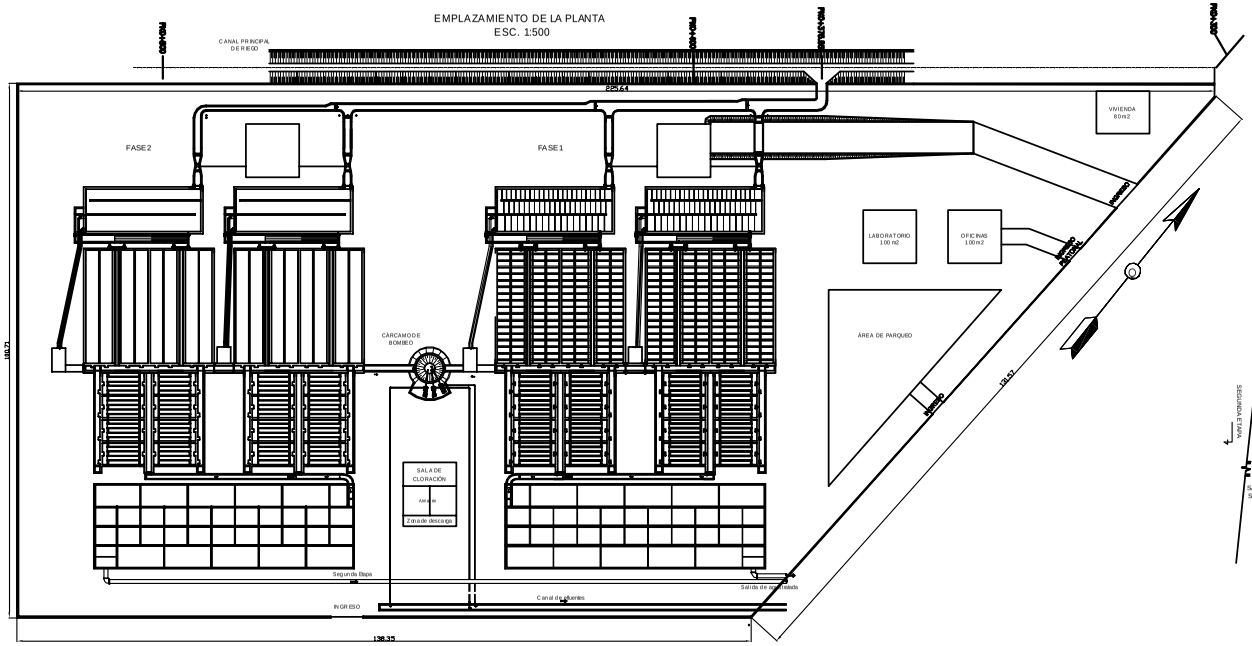

VISTA GENERAL - FASE 1
ESC. 1:250

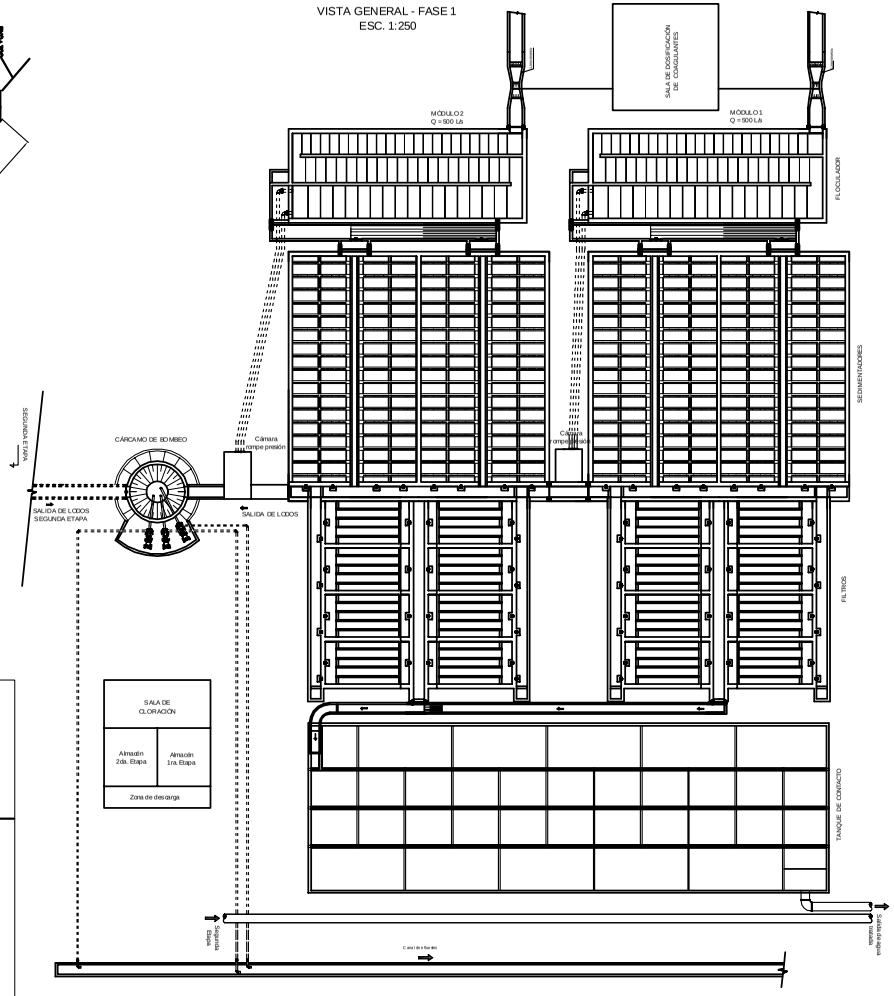

DETALLE DEL CERCO PERIMETRAL
ESC 1:50

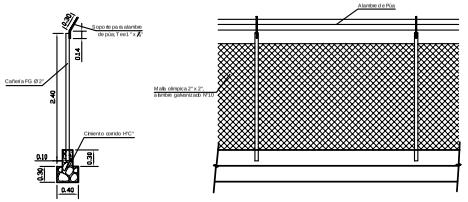

PARA LICITACIÓN ÚNICAMENTE

Misicuni

PLANTA DE TRATAMIENTO DE AGUA POTABLE MOLLE-MOLLE

EMPLAZAMIENTO

Diseño:	Sección:
Aprobó: Ing. Juan Carlos Cabrerizo B.	REF.:
Dibujo: Cecilia Saldías Z.	FECHA: agosto 2006
Versión CAD: 2006	ESCALA: Indicada
Archivo:	Formato: A 1 / A

ESQUEMA GENERAL DE LA PLANTA

ESC. 1:150

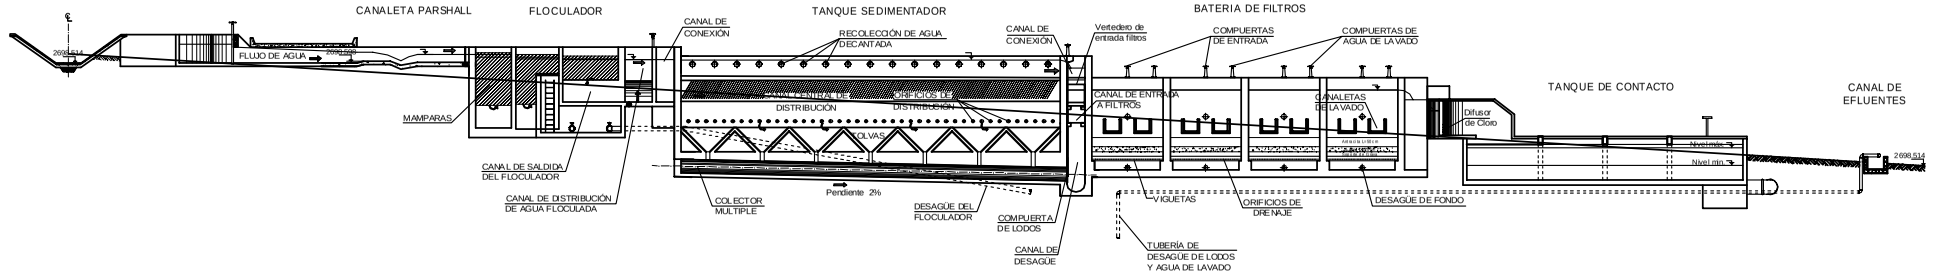

PERFIL DE LA PLANTA

ESC. 1:150

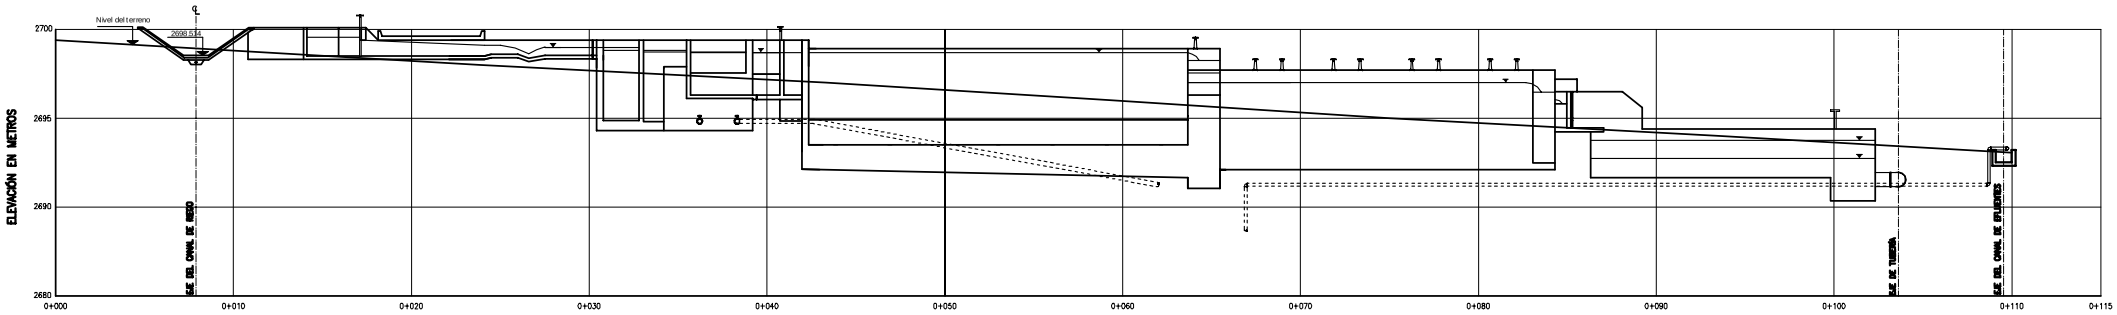

PARA LICITACIÓN ÚNICAMENTE

EMPRESA Misicuni

PLANTA DE TRATAMIENTO DE AGUA POTABLE MOLLE-MOLLE

ESQUEMA GENERAL - PERFIL
PERFIL LONGITUDINAL

Diseño:		Sellado:	
Aprobó:	Ing. Juan Carlos Cabrerizo B.	REF.:	
Dibujo:	Cecilia Saldías Z.	FECHA: agosto 2006	
Versión CAD:	2006	ESCALA: Indicada	
Archivo:		LÁMINA: 2 / 2	