


PARA: / /	DATA: / /	VISTO: / /
DE: / /	INICIO: / /	RETORNO: / /
CIRCUL: / /		
L.V. N°: / /	DATA: / /	VISTO: / /
VERIFICADOR: / /		

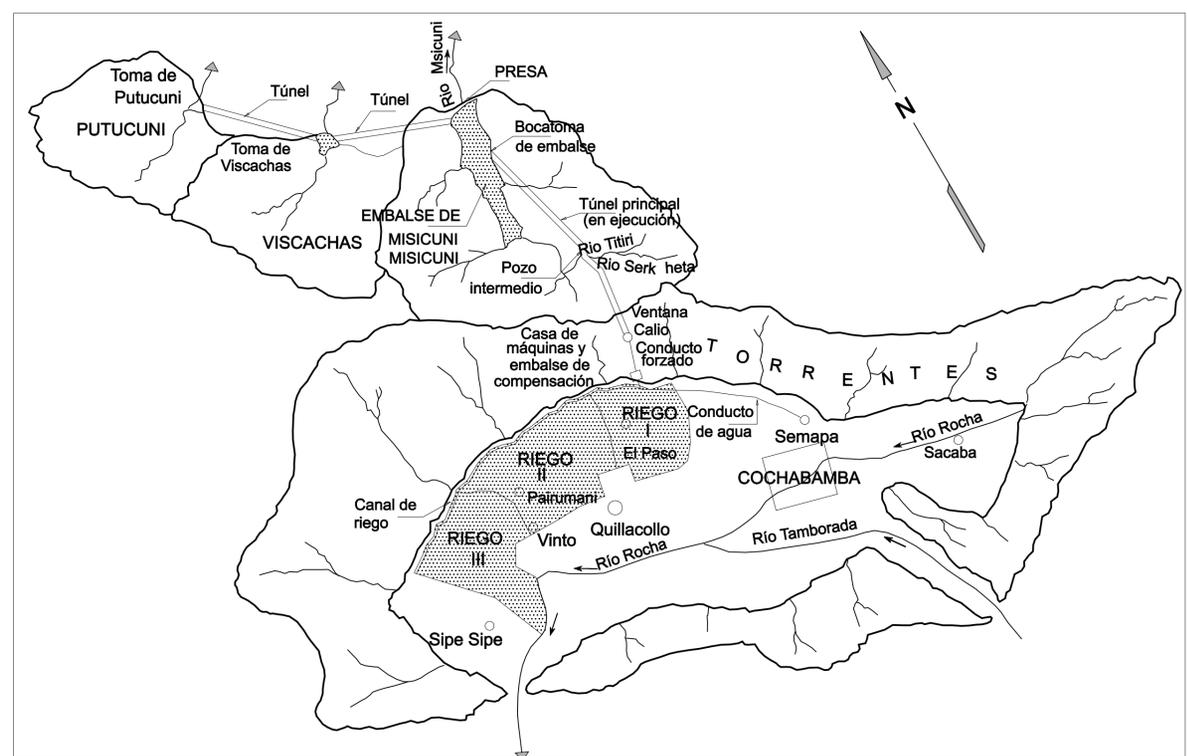


LOCALIZACIÓN DEL PROYECTO



BOLÍVIA



MAPA SUR AMERICA

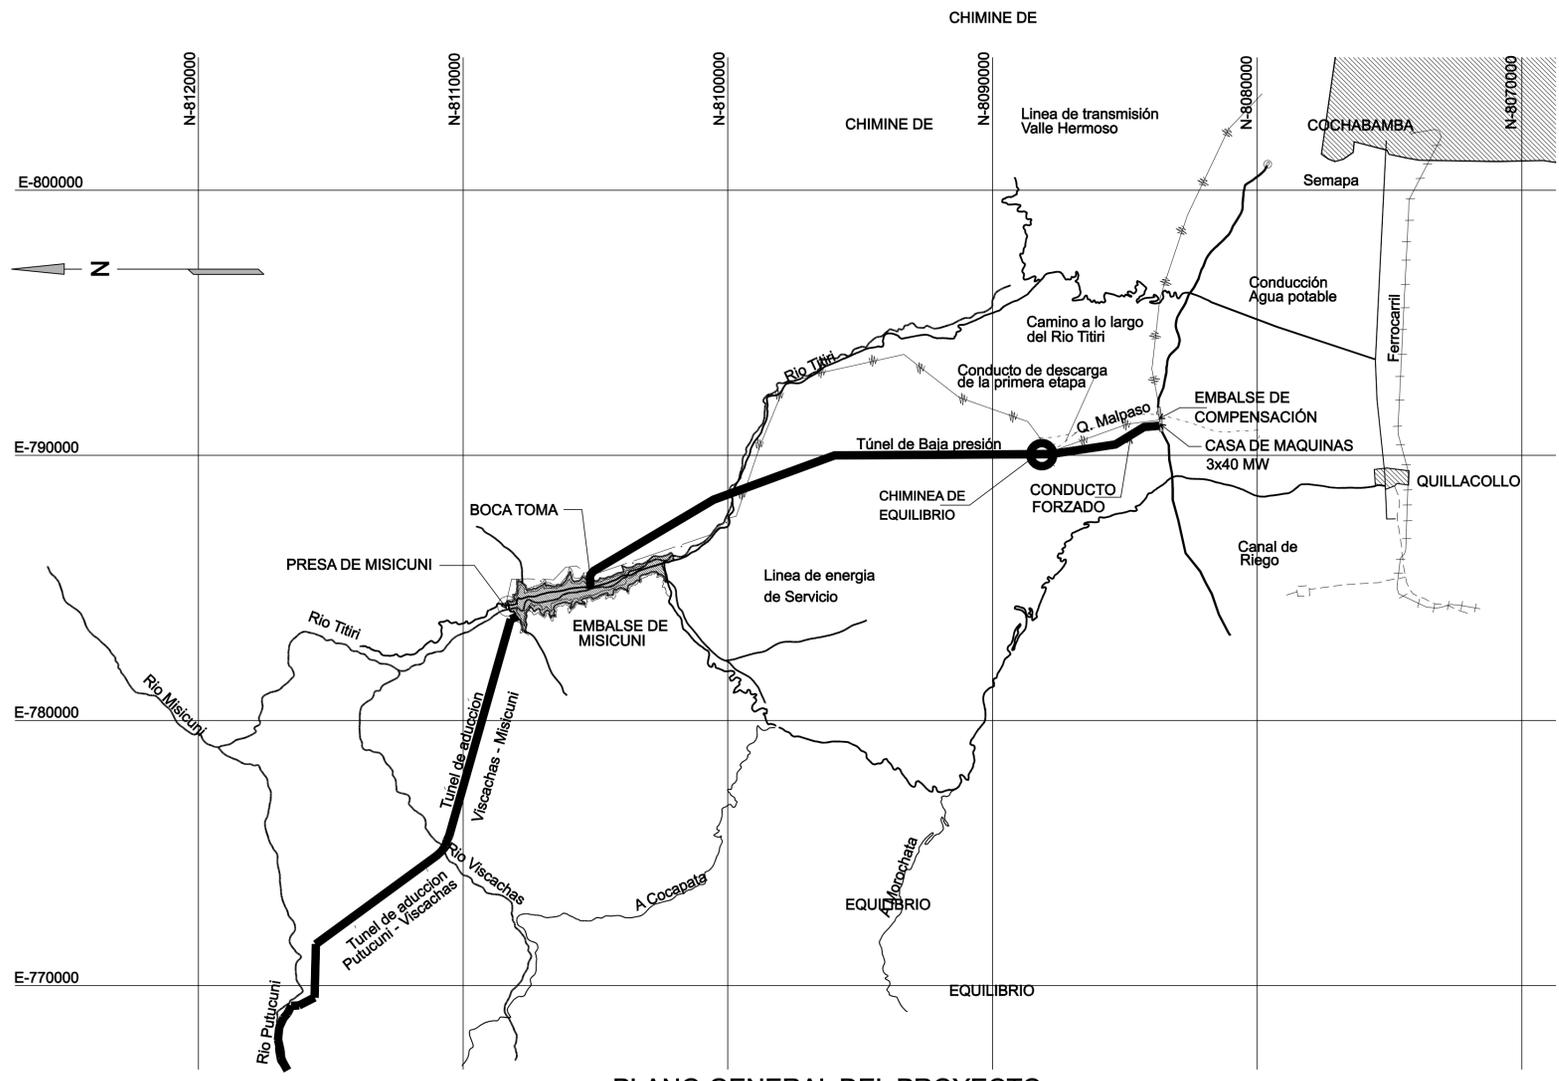

PLANO GENERAL DEL PROYECTO

- CONVENCIONES
- Vías de acceso al Proyecto
 - Otras vías

NOTAS					
1 - TODAS LAS DIMENSIONES Y COTAS ESTAN DADAS EN METRO, A MENOS QUE SE INDIQUE DE OTRA MANERA.					
0	JUL/07	EMISIÓN INICIAL	GM	RFP	RFP
REV.	FECHA	NATURALEZA DE LA REVISIÓN	ELAB.	VERIF.	APROB.
CLIENTE					
PROYECTO TOTAL: PROYECTO MÚLTIPLE MISICUNI					
AREA: CIVIL					
TÍTULO: GENERAL LOCALIZACIÓN Y PLANO GENERAL DEL PROYECTO PLANTA					
ELAB.	GM	VERIF.	RFP	APROB.	R. T.E.C.
CÓDIGO DE LOS DESCRIPTORES		FECHA	JUL/2007	ESCALA	J A S
N° DEL CLIENTE		N° ENGEVIX	INDICADA		CREA N° 21.207-4
8990/US-10-DE-0001				REVISIÓN	0