


## CURVA ELEVACIÓN X ÁREA X VOLUMEN

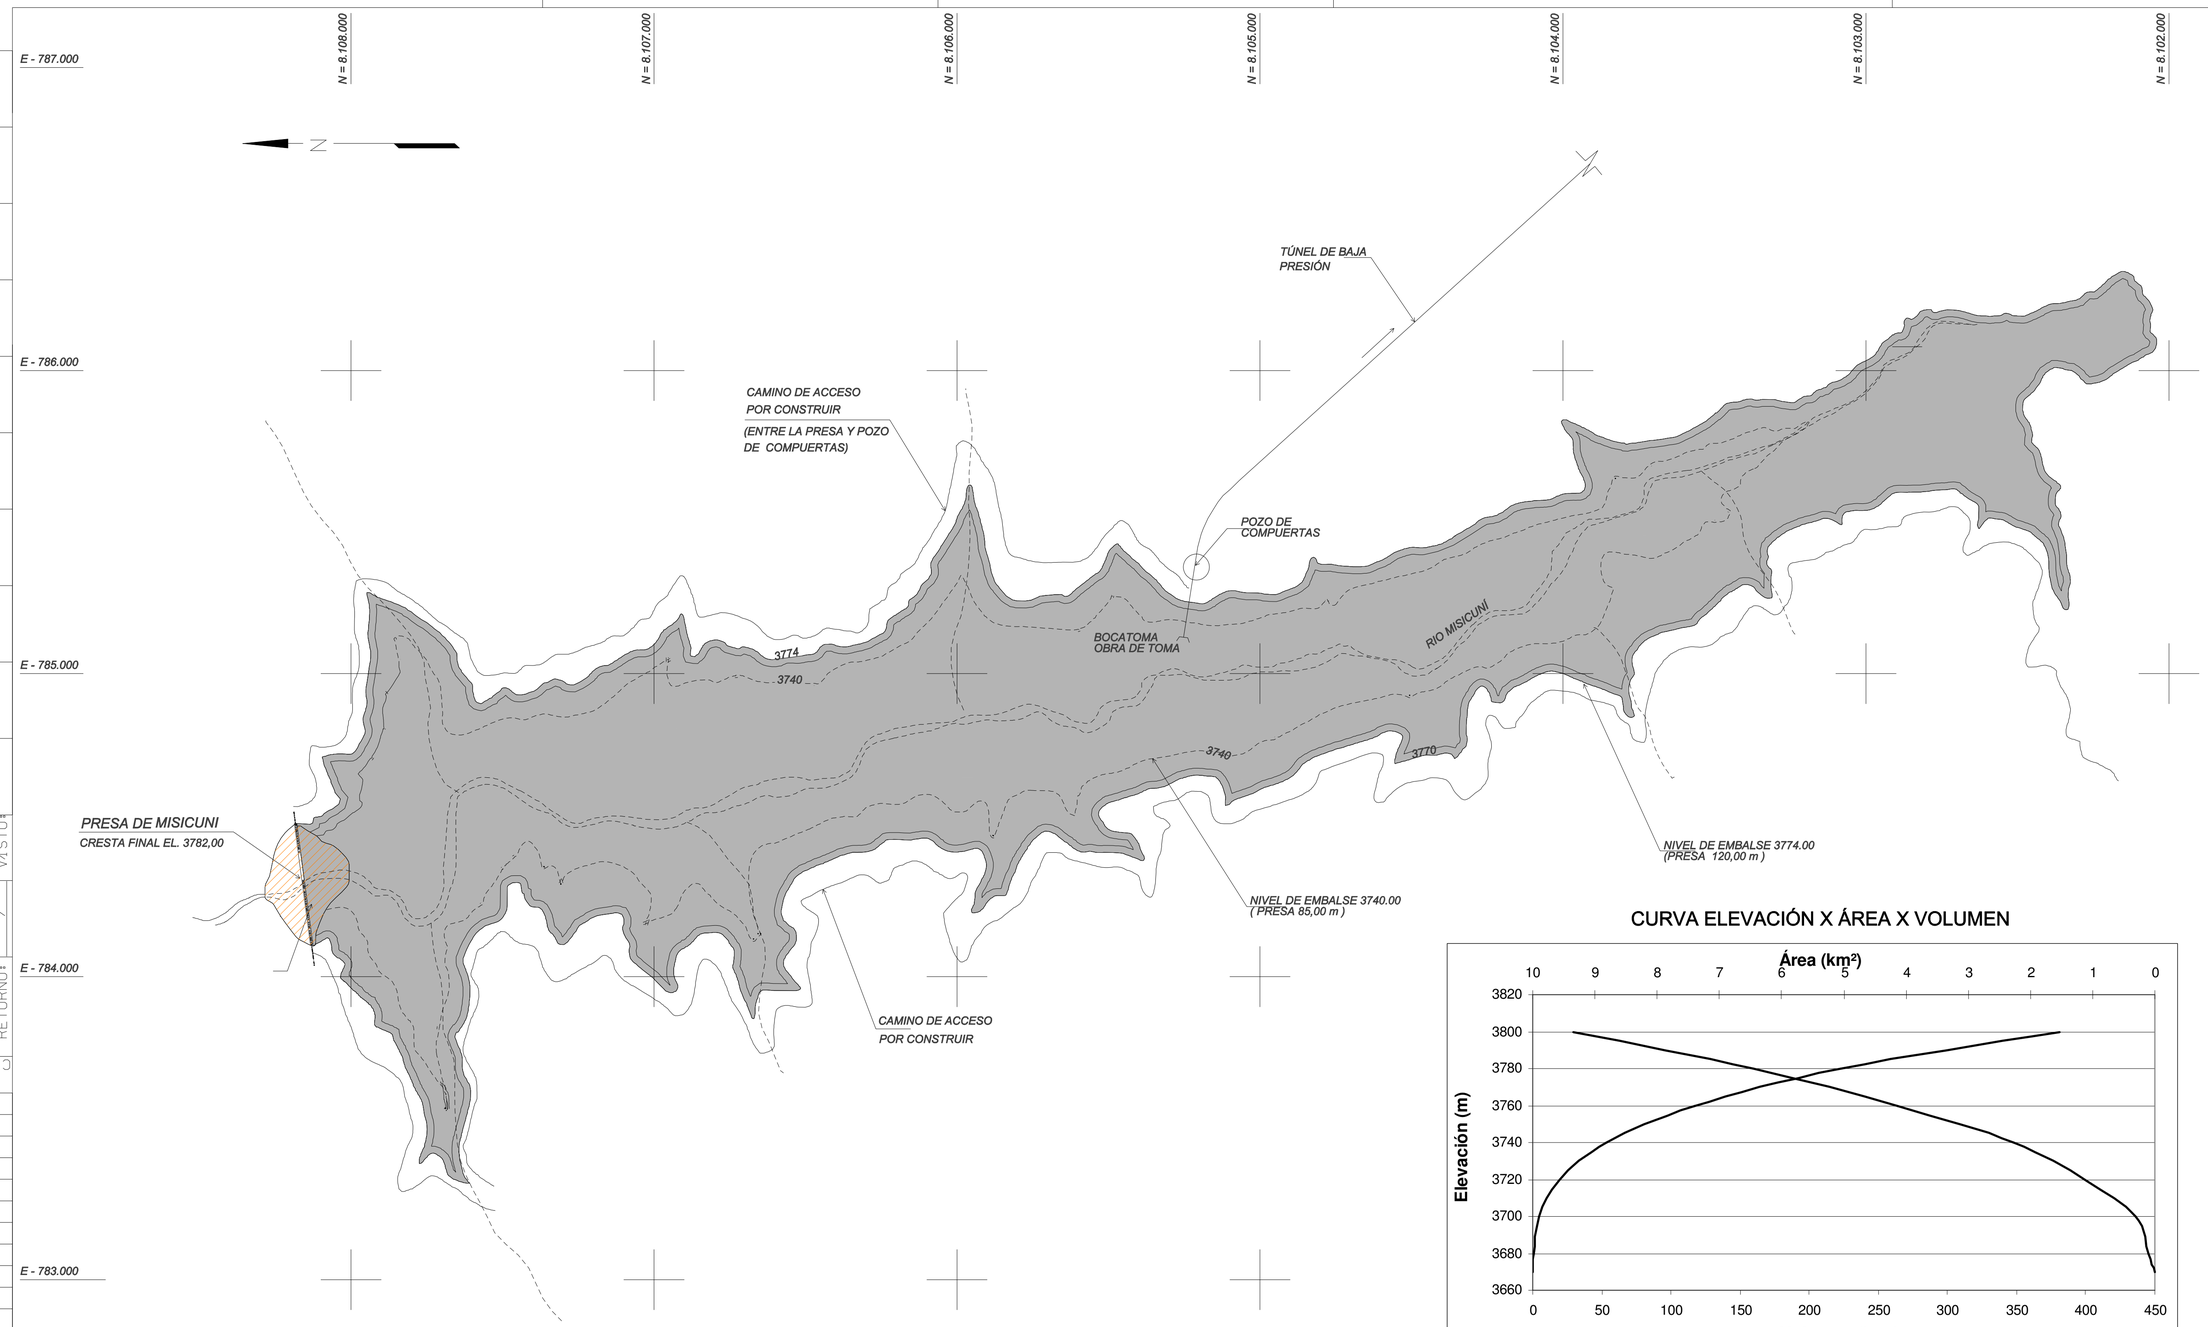


# PLANTA

1:10.000

| REV. | FECHA | NATURALEZA DE LA REVISIÓN | ELAB. | VERIF. | APROB. |
|---|---|---|---|---|---|
| 1 | SEP/07 | REVISADO TEXTO | GM | JC | RFP |
| 0 | JUL/07 | EMISIÓN INICIAL | GM | RFP | RFP |

## LEYENDA

NIVEL DE EMBALSE COTA 3774.00 ( PRESA 120,00 m )

NIVEL DE EMBALSE COTA 3740.00 ( PRESA 85,00 m )

## PLANOS DE REFERENCIA

## NOTAS

1 - TODAS LAS DIMENSIONES Y COTAS ESTAN DADAS EN METROS, A MENOS QUE SE INDIQUE DE OTRA MANERA.

CLIENTE: EMPRESA Misicuni — ENGEVIX — CAEM

PROYECTO TOTAL: PROYECTO MÚLTIPLE MISICUNI

AREA: CIVIL

TITULO: PLANO GENERAL DEL EMBALSE

| ELAB. | VERIF. | APROB. | R. TÉC. | CREA Nº |
|---|---|---|---|---|
| GM | RFP | RFP | J A S | 21.207-4 |

| CÓDIGO DE LOS DESCRIPTORES | FECHA | ESCALA | HOJA |
|---|---|---|---|
| | JUL2007 | INDICADA | |

| Nº DEL CLIENTE | Nº ENGEVIX | REVISIÓN |
|---|---|---|
| PL-PR-002 | 8990/US-10-DE-0002 | 1 |