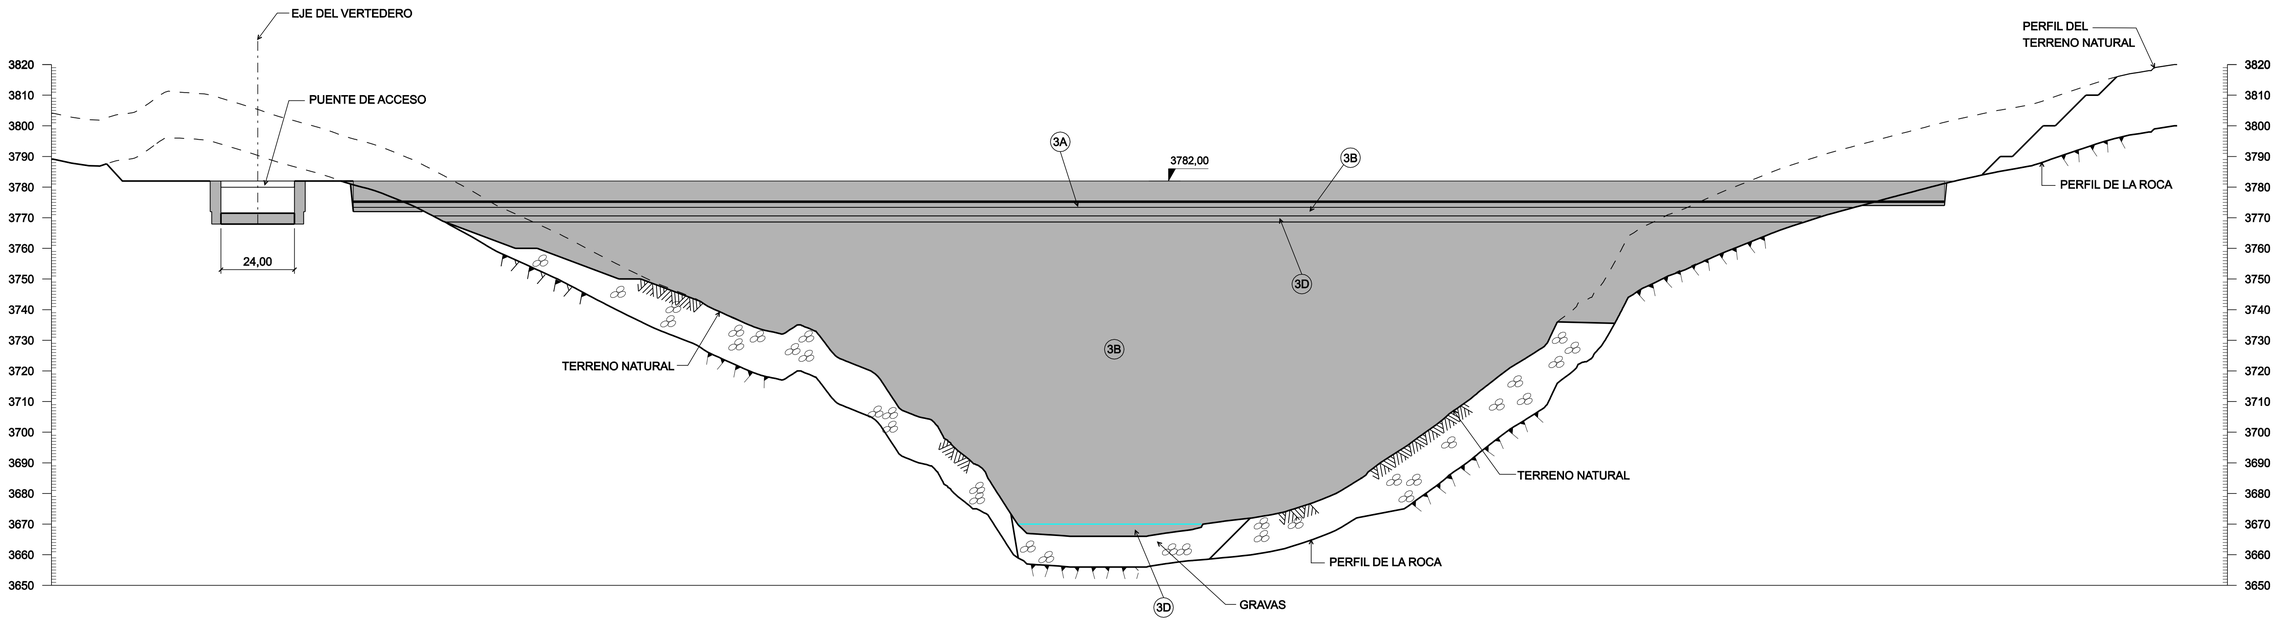

SECCIÓN A
1:1000 30-DE-0001

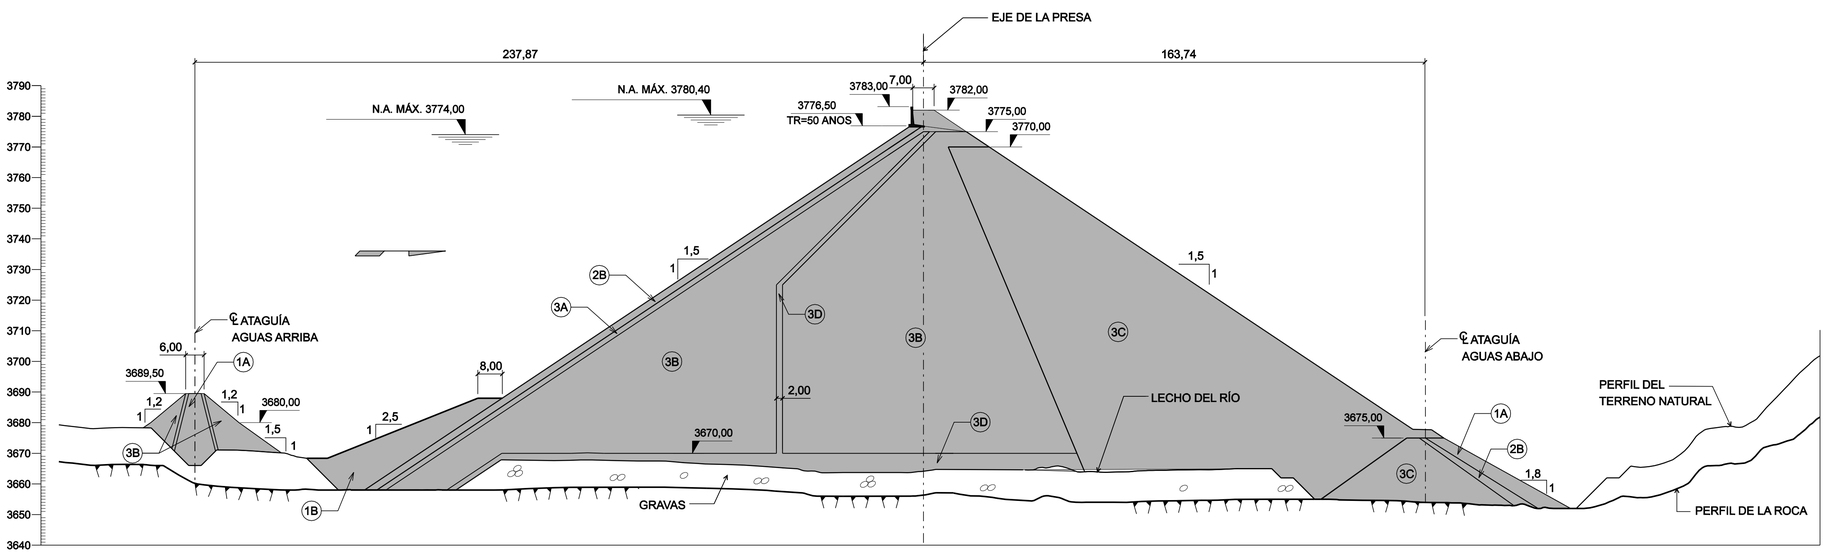

SECCIÓN B
1:1000 30-DE-0001

NOTAS

1 - TODAS LAS DIMENSIONES Y COTAS ESTAN DADAS EN METRO, A MENOS QUE SE INDIQUE DE OTRA MANERA.

REV.	FECHA	NATURALEZA DE LA REVISIÓN	ELAB.	VERIF.	APROB.
0	JUL/07	EMISIÓN INICIAL	MMF/GM	RFP	RFP

CLIENTE: EMPRESA Misicuni — ENGEVIX — CAEM

PROYECTO TOTAL: PROYECTO MÚLTIPLE MISICUNI

AREA: CIVIL

TITULO: PRESAS Y OBRAS ANEXAS - PERFILES GENERALES

ELAB.	VERIF.	APROB.	R. TÉC.	CREA Nº
MMF/GM	RFP	RFP	J A S	21.207-4

CÓDIGO DE LOS DESCRIPTORES	FECHA	ESCALA	HOJA
	JUL/2007	INDICADA	

Nº DEL CLIENTE	Nº ENGEVIX	REVISIÓN
	8990/US-30-DE-0002	0

PARA: / /
DATA: / /
VISTO: / /

DE:
INÍCIO:
RETORNO:

CIRCUL.

1	2	3	4	5	6	7	8	9	10	11	12	13	14	15	
	16	17	18	19	20	21	22	23	24	25	26	27	28	29	30

L.V. Nº: DATA: / / VISTO:
VERIFICADOR: