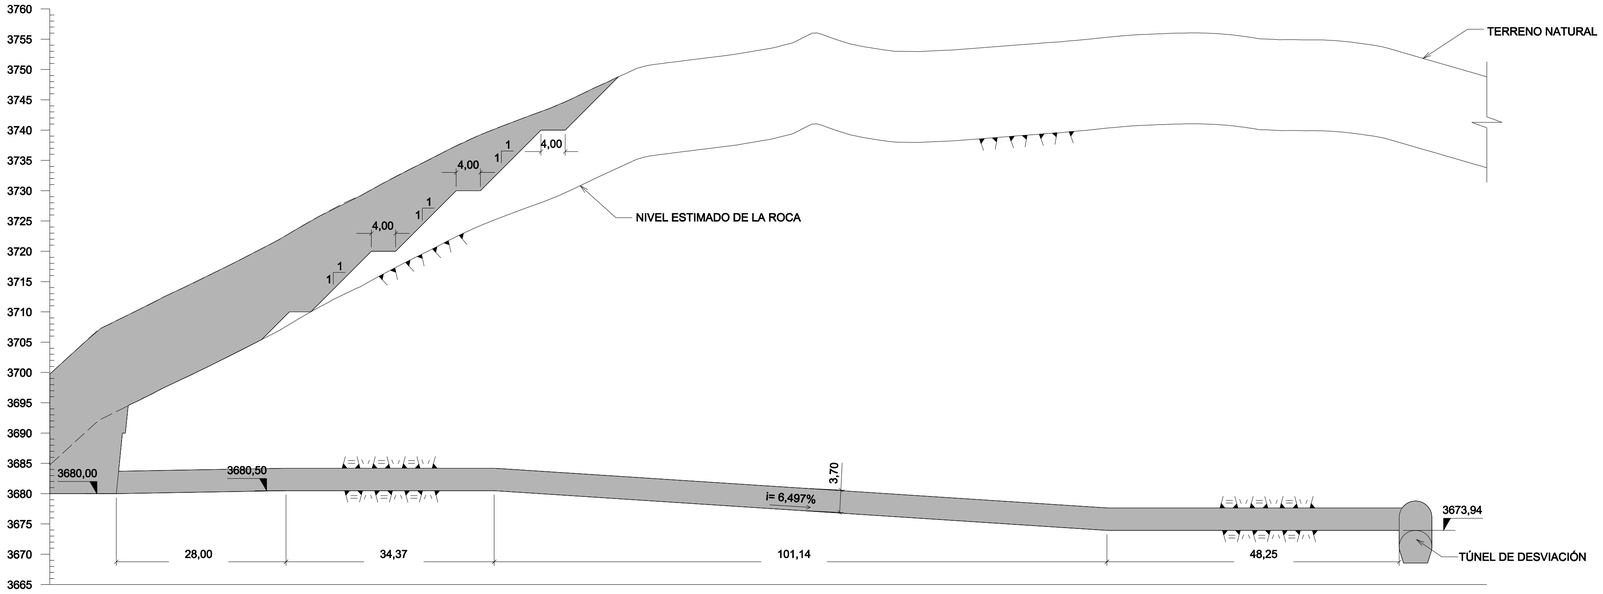

SECCIÓN E

1:500 30-DE-0001

TÚNEL DE ACCESO

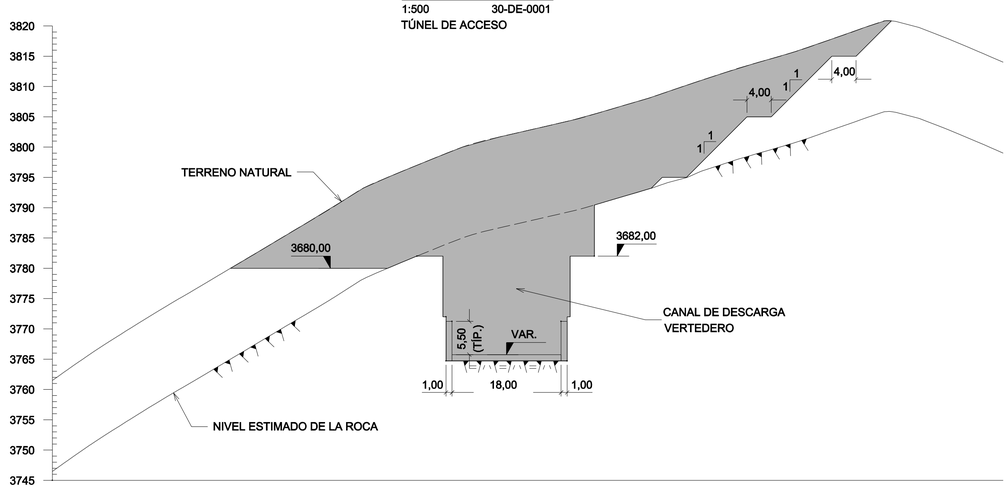

SECCIÓN F

1:500 30-DE-0001

VERTEDERO - CANAL DE DESCARGA

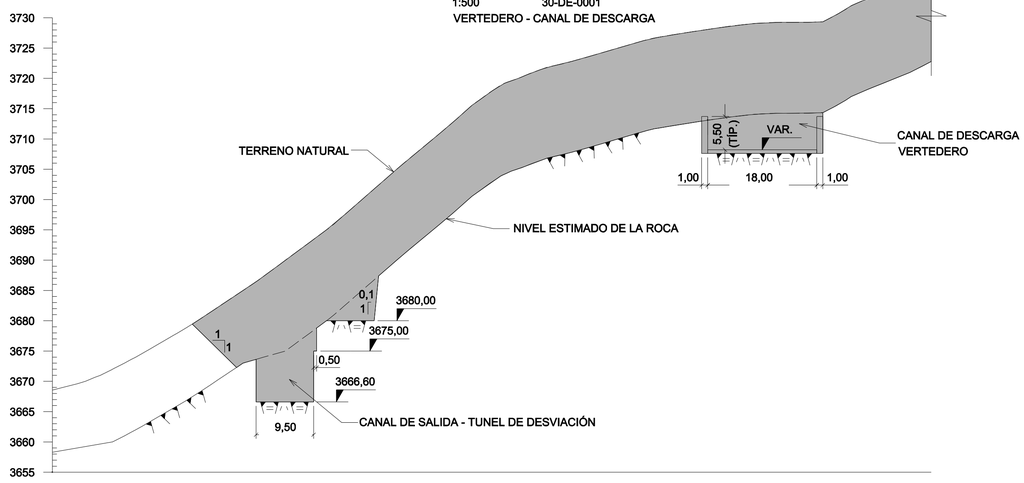

SECCIÓN G

1:500 30-DE-0001

VERTEDERO - CANAL DE DESCARGA
PORTAL DE SALIDA

LEYENDA

PLANOS DE REFERENCIA

8990/US-30-DE-0001 - PRESA Y OBRAS ANEXAS - PLANTA GENERAL

NOTAS

1 - TODAS LAS DIMENSIONES Y COTAS ESTAN DADAS EN METROS, A MENOS QUE SE INDIQUE DE OTRA MANERA.

REV.	FECHA	NATURALEZA DE LA REVISIÓN	ELAB.	VERIF.	APROB.
1	SEP/07	REVISADO TEXTO	GM	JC	RFP
0	JUL/07	EMISIÓN INICIAL	MMF/GM	RFP	RFP

CLIENTE: EMPRESA Misicuni — ENGEVIX — CAEM

PROYECTO TOTAL: PROYECTO MÚLTIPLE MISICUNI

AREA: CIVIL

TITULO: PRESAS Y OBRAS ANEXAS - PERFILES GENERALES

ELAB.	VERIF.	APROB.	R. TÉC.	CREA Nº
MMF/GM	RFP	RFP	J A S	21.207-4

CÓDIGO DE LOS DESCRIPTORES	FECHA	ESCALA	HOJA
	JUL/2007	INDICADA	

Nº DEL CLIENTE	Nº ENGEVIX	REVISIÓN
PL-PR-010	8990/US-30-DE-0004	1

PARA: DATA: VISTO:

DE: IN=CIO: RETORNO:

CIRCUL.

L.V. Nº: DATA: VERIFICADOR: VISTO: