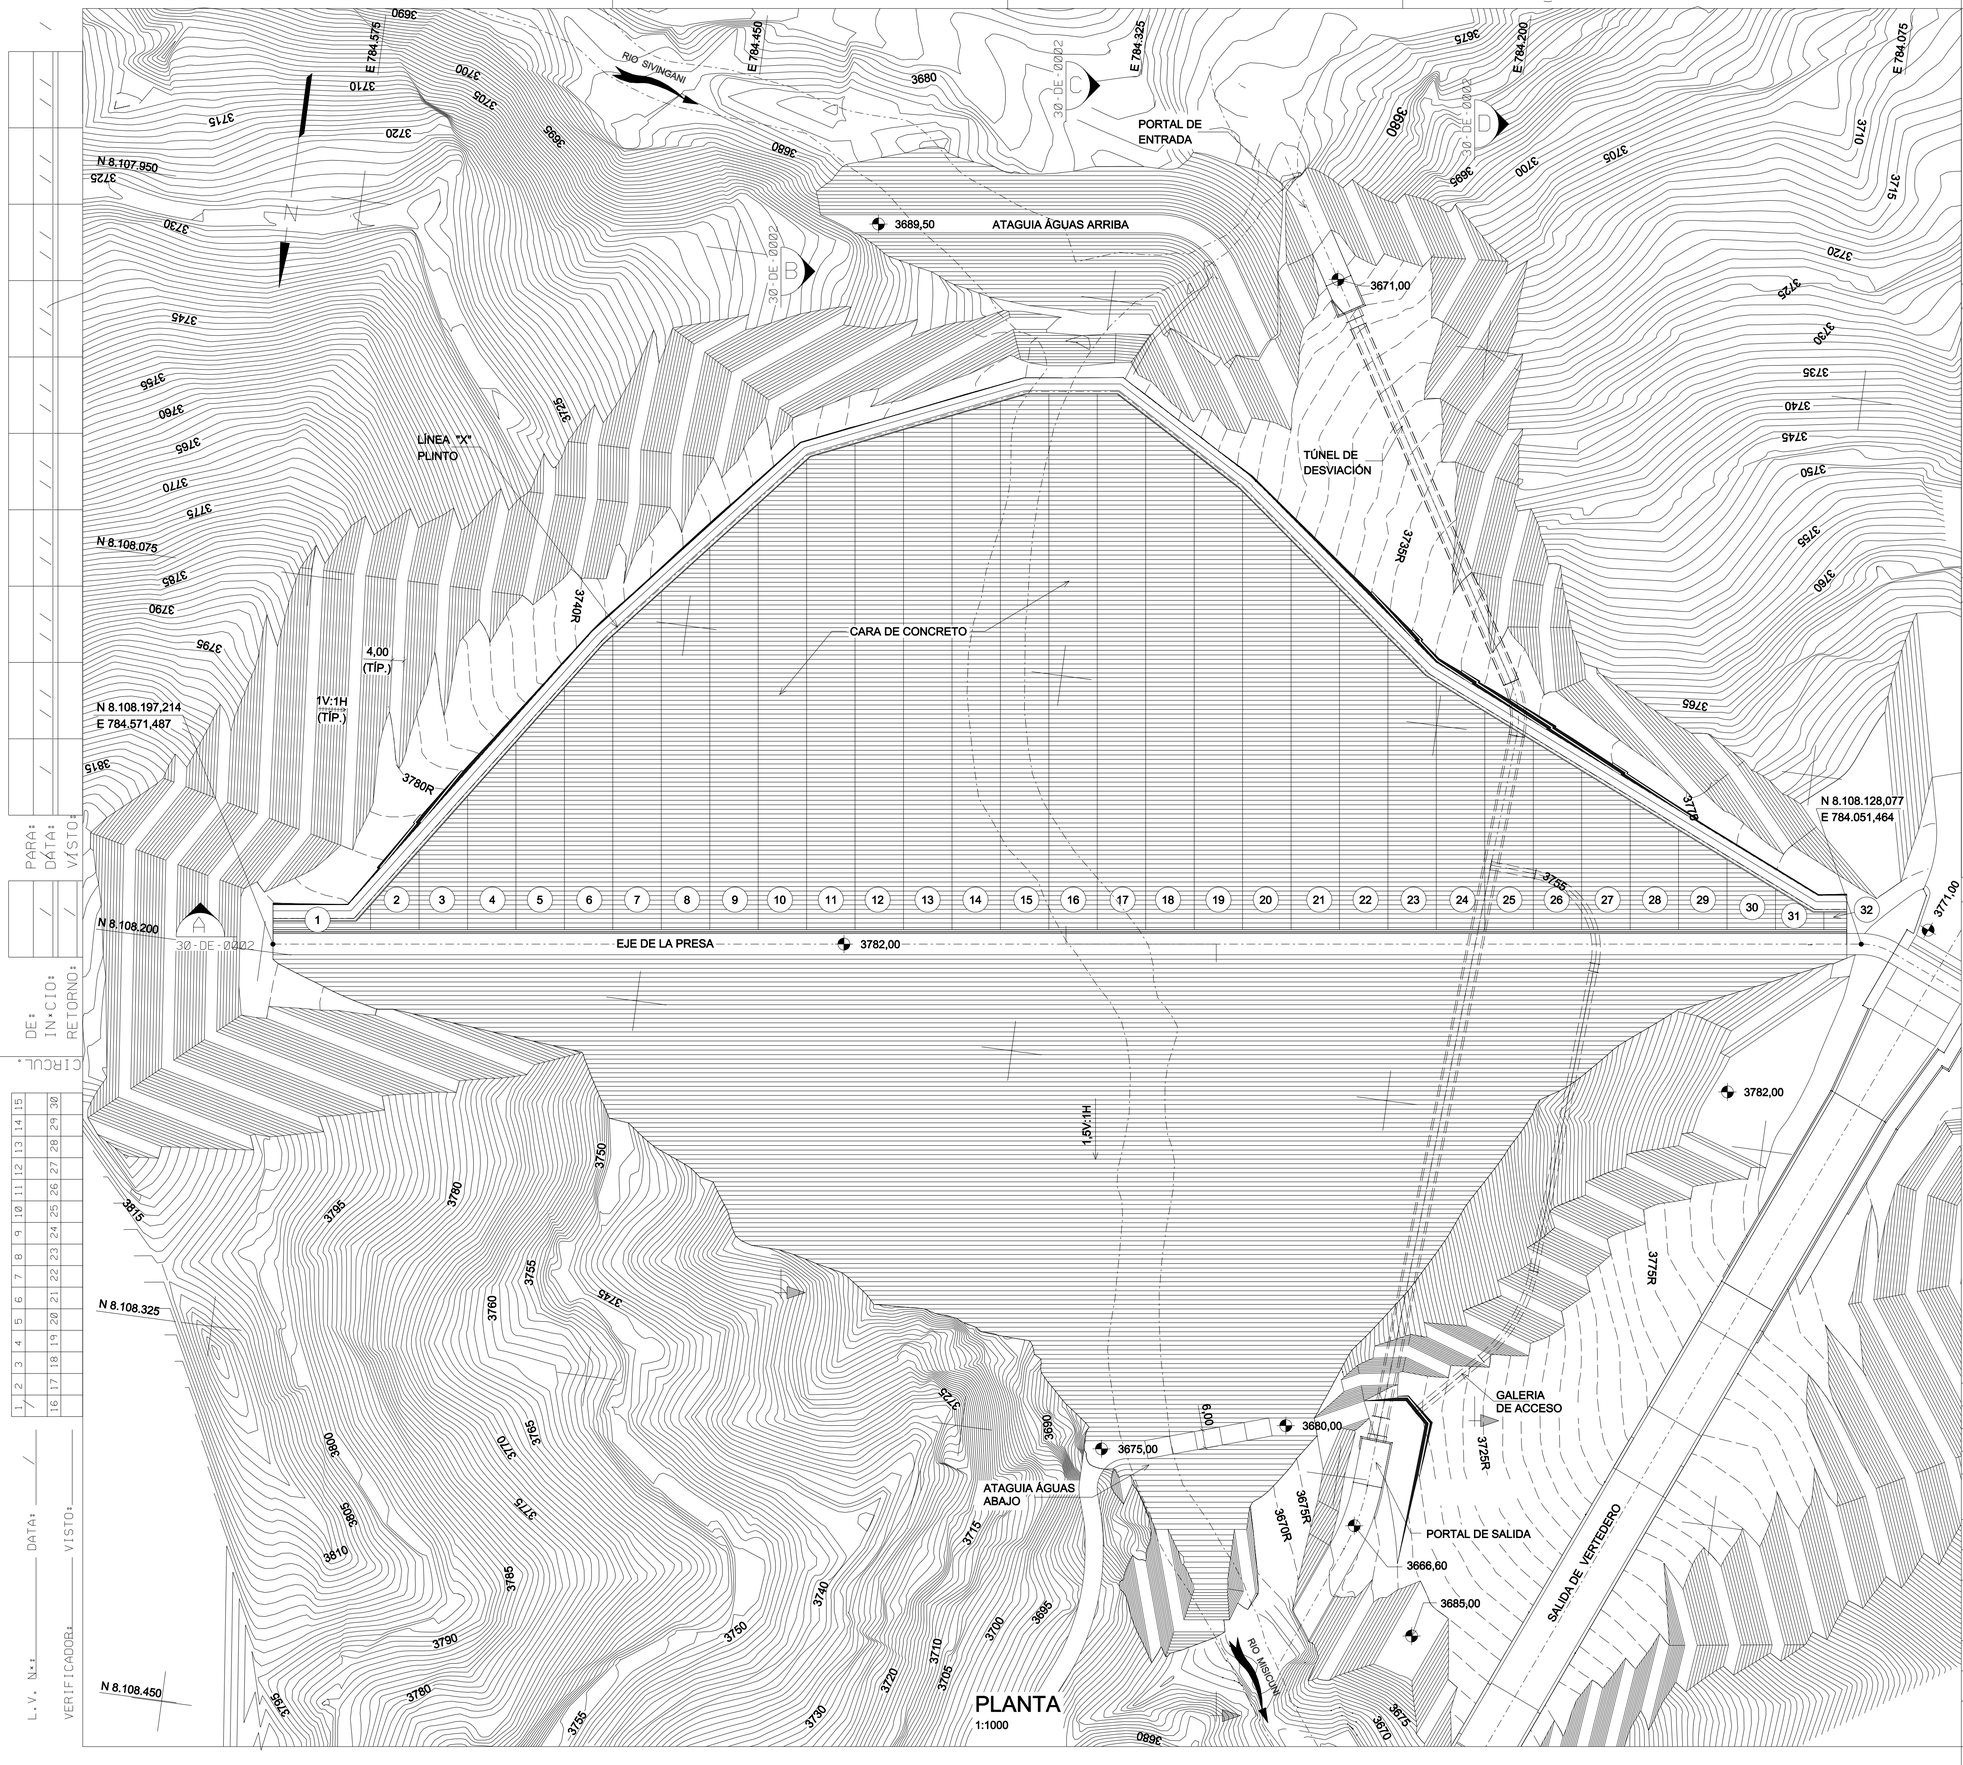

PARA: DATA: VISTO:

DE: IN•CIO: RETORNO:

CIRCUL.

L.V. N•: DATA: VISTO:

VERIFICADOR:

LEYENDA

PLANOS DE REFERENCIA

8990/BP-30-DE-0002 PRESA - SECCIONES GENERALES
8990/DS-30-DE-0001 TÚNEL DE DESVIACIÓN Y ATAGUIAS - PLANO GENERAL PLANTA Y PERFIL

NOTAS

1 - TODAS LAS DIMENSIONES Y COTAS ESTAN DADAS EN METROS, A MENOS QUE SE INDIQUE DE OTRA MANERA.

REV.	FECHA	NATURALEZA DE LA REVISIÓN	ELAB.	VERIF.	APROB.
1	SEP/07	REVISADO TEXTO	GM	JC	RFP
0	JUL/2007	EMISION INICIAL	MMF	RT	RFP

CLIENTE: Empresa Misicuni

ENGEVIX | CAEM

PROYECTO TOTAL: PROYECTO MÚLTIPLE MISICUNI

AREA: CIVIL

TITULO: PRESA PLANTA GENERAL

ELAB.	VERIF.	APROB.	R. TÉC.	CREA Nº
MMF	RT	RFP	J A S	21.207-4

CÓDIGO DE LOS DESCRIPTORES	FECHA	ESCALA	HOJA
	JUL/2007	1:1000	

Nº DEL CLIENTE	Nº ENGEVIX	REVISIÓN
PL-PR-011	8990/BP-30-DE-0001	1