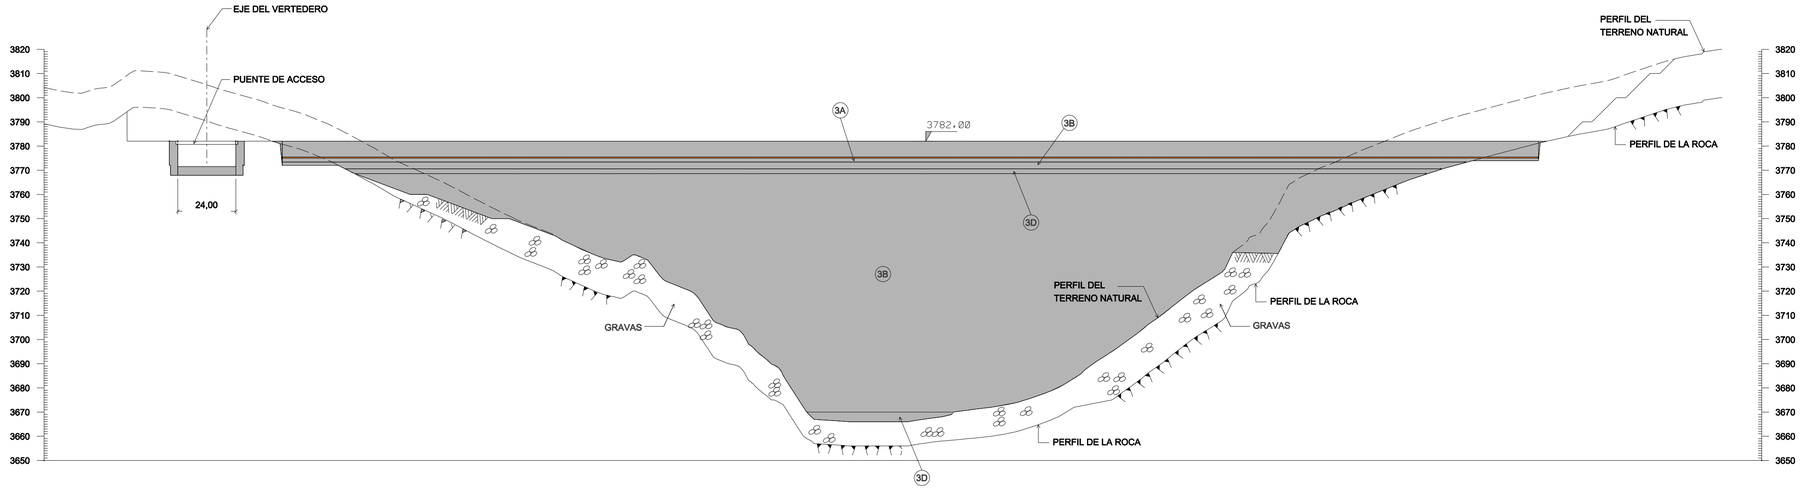

SECCIÓN A
1:1250 30-DE-0001

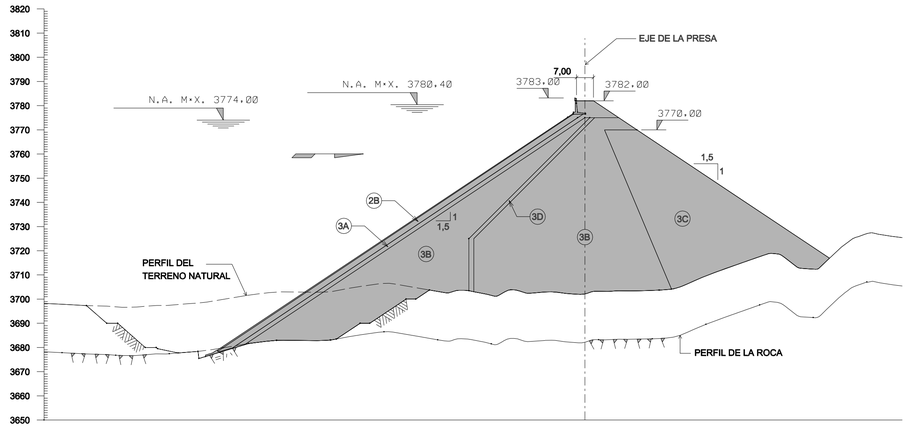

SECCIÓN B
1:1250 30-DE-0001

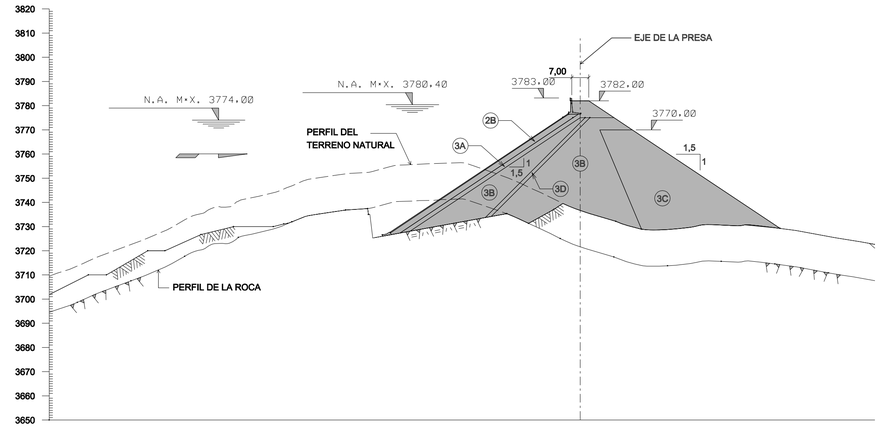

SECCIÓN D
1:1250 30-DE-0001

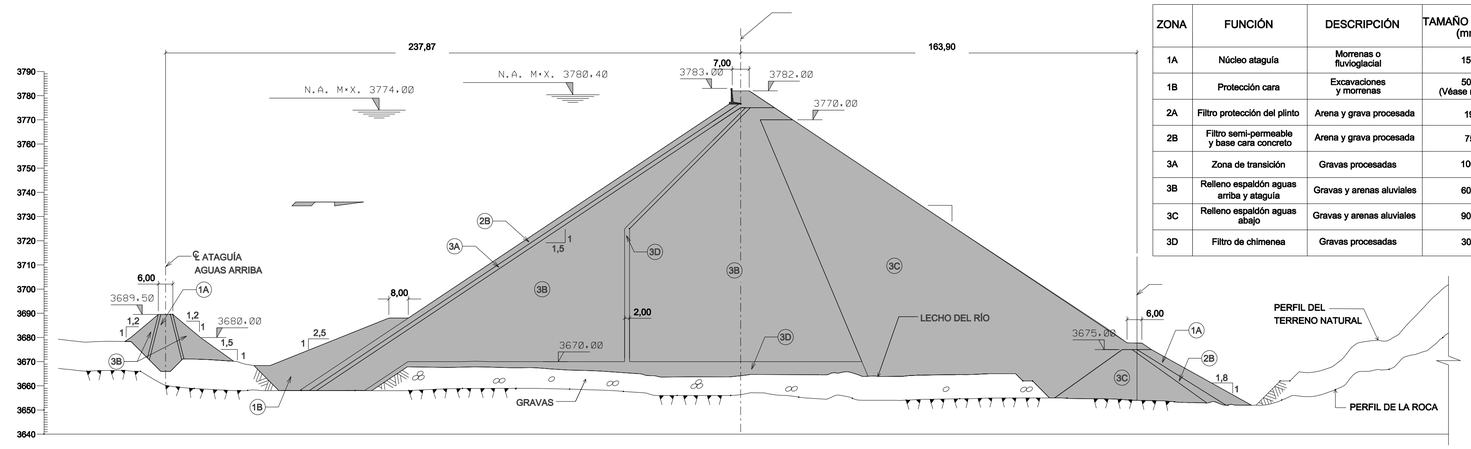

SECCIÓN C
1:1250 30-DE-0001

ZONA	FUNCIÓN	DESCRIPCIÓN	TAMAÑO MÁXIMO (mm)	ESPESOR DE CAPA (m)	EQUIPO DE COMPACTACIÓN	NÚMERO DE PASADAS	VOLUMEN (m^3)
1A	Núcleo ataguía	Morrenas o fluvioglacial	150	0.30	Vibratorio 10 t	6	24.680
1B	Protección cara	Excavaciones y morrenas	500 (Véase nota 1)	1.00	Dozer	2	37.770
2A	Filtro protección del plinto	Arena y grava procesada	19	0.30	Vibratorio 0.5 t	2	812
2B	Filtro semi-permeable y base cara concreto	Arena y grava procesada	75	0.275	Vibratorio 10 t	4	131.251
3A	Zona de transición	Gravas procesadas	100	0.275	Vibratorio 10 t	4	134.554
3B	Relleno espaldón aguas arriba y ataguía	Gravas y arenas aluviales	600	0.60	Vibratorio 10 t	6	2.124.384
3C	Relleno espaldón aguas abajo	Gravas y arenas aluviales	900	0.90	Vibratorio 10 t	4	1.214.420
3D	Filtro de chimenea	Gravas procesadas	300	0.60	Vibratorio 10 t	4	99.301

LEYENDA

PLANOS DE REFERENCIA

8990/BP30-DE-0001 PRESA - PLANTA GENERAL

NOTAS

1 - TODAS LAS DIMENSIONES Y COTAS ESTAN DADAS EN METROS, A MENOS QUE SE INDIQUE DE OTRA MANERA.

REV.	FECHA	NATURALEZA DE LA REVISIÓN	ELAB.	VERIF.	APROB.
1	SEP/07	REVISADO TEXTO	GM	JC	RFP
0	JUL/07	EMISIÓN INICIAL	MMF	RFP	RFP

CLIENTE: EMPRESA Misicuni

ENGEVIX

CAEM CENTRO DE ADIESTRAMIENTO EMPRESARIAL MULTIDISCIPLINARIO

PROYECTO TOTAL: PROYECTO MÚLTIPLE MISICUNI

AREA: CIVIL

TITULO: PRESA - SECCIONES GENERALES

ELAB.	VERIF.	APROB.	R. TÉC.	CREA Nº
MMF	RFP	RFP	J A S	21.207-4

CÓDIGO DE LOS DESCRIPTORES	FECHA	ESCALA	HOJA
	JUL/2007	INDICADA	

Nº DEL CLIENTE	Nº ENGEVIX	REVISIÓN
PL-PR-012	8990/BP-30-DE-0002	1

PARA DATA VISTO

DE IN•CIO RETORNO

CIRCUL.

L.V. N•: DATA: VISTO:

VERIFICADOR: