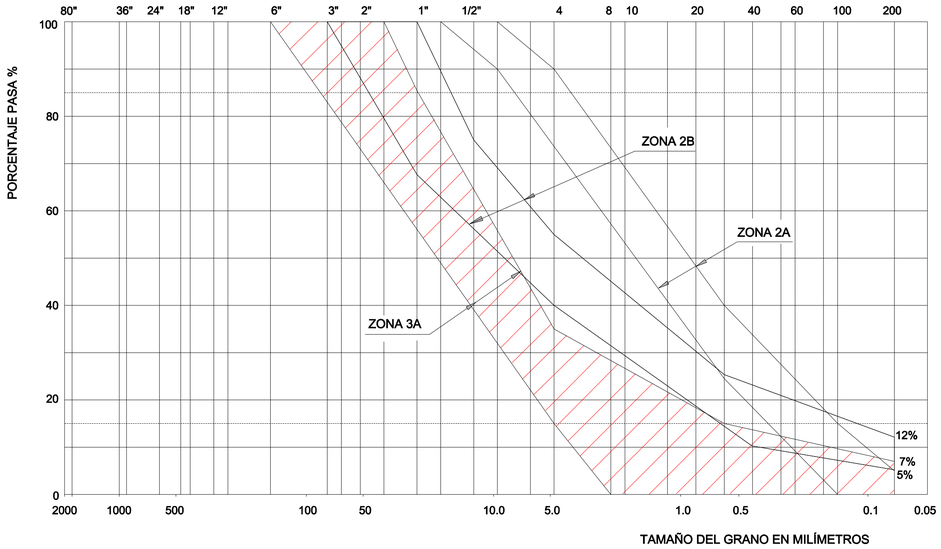

LÍMITES DE GRADACIÓN

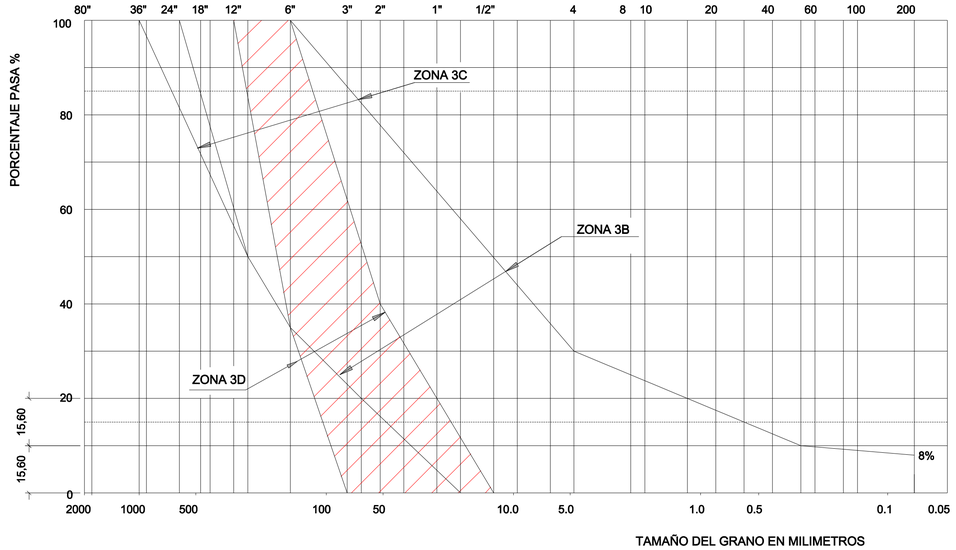

LÍMITES DE GRADACIÓN

ZONA	FUNCIÓN	DESCRIPCIÓN	TAMAÑO MÁXIMO (mm)	ESPESOR DE CAPA (m)	EQUIPO DE COMPACTACIÓN	NÚMERO DE PASADAS
1A	Núcleo ataguía	Morrenas o fluvioglacial	150	0.30	Vibratorio 10 t	6
1B	Protección cara	Excavaciones y morrenas	500 (Véase nota 1)	1.00	Dozer	2
2A	Filtro protección del plinto	Arena y grava procesada	19	0.30	Vibratorio 0.5 t	2
2B	Filtro semi-permeable y base cara concreto	Arena y grava procesada	75	0.275	Vibratorio 10 t	4
3A	Zona de transición	Gravas procesadas	100	0.275	Vibratorio 10 t	4
3B	Relleno espaldón aguas arriba y ataguía	Gravas y arenas aluviales	600	0.60	Vibratorio 10 t	6
3C	Relleno espaldón aguas abajo	Gravas y arenas aluviales	900	0.90	Vibratorio 10 t	4
3D	Filtro de chimenea	Gravas procesadas	300	0.60	Vibratorio 10 t	4

NOTAS

1 - TODAS LAS DIMENSIONES Y COTAS ESTAN DADAS EN METROS, A MENOS QUE SE INDIQUE DE OTRA MANERA.

2 - EL RELLENO DE ZONA 1B SOBRE LA LOSA, DEBERÁ COLOCARSE EN CAPAS DE 1.00 M Y COMPACTARSE CON DOS PASADAS DE DOZER A 1.00 M DE LA CARA DE CONCRETO EL MATERIAL DEBE CONTENER 50% DE FINO LIMOSO.

3 - LAS ZONAS 2B Y 3A CUBRIRÁN LA ROCA DE FUNDACIÓN CON UN ESPESOR DE 1.50 M CADA UNA, SEGÚN SE INDICA EN EL PLANO DE REFERENCIA 31.0-GEOT-014

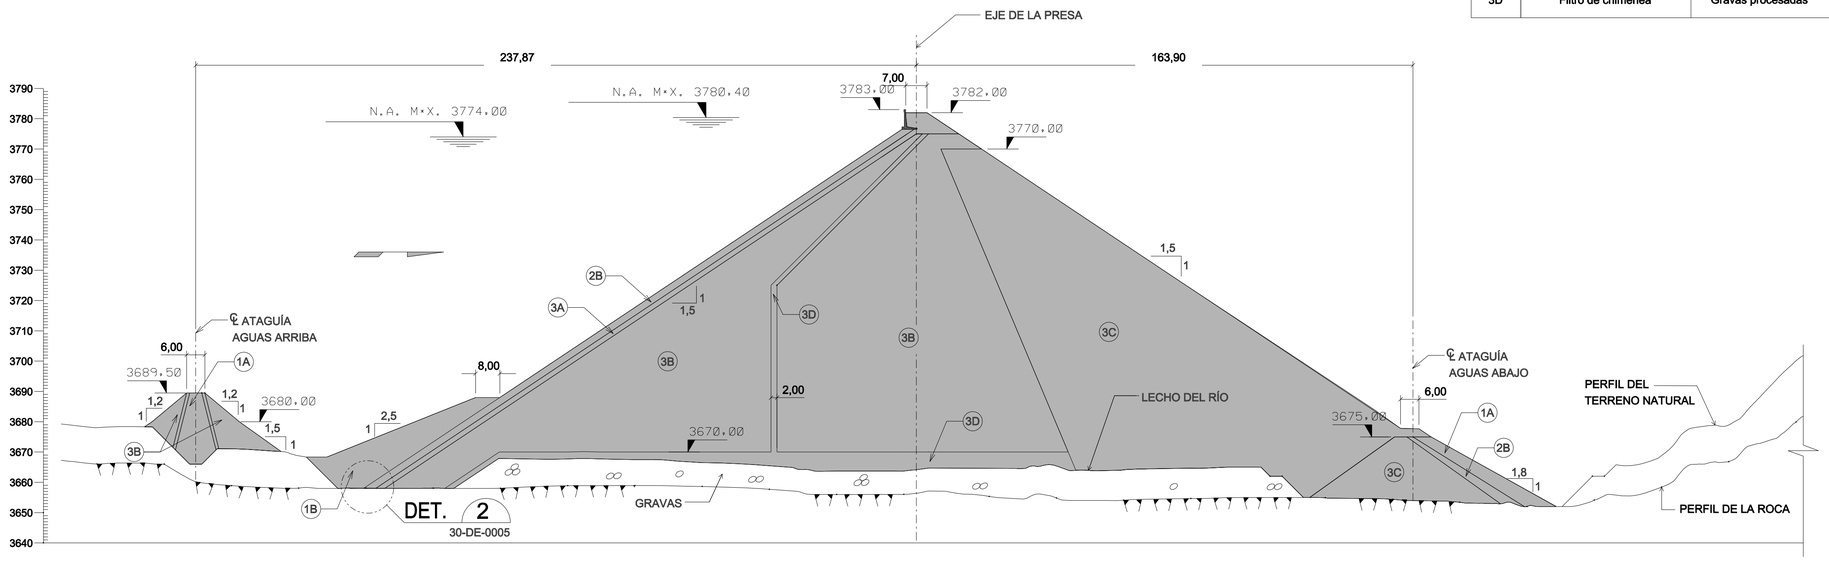

SECCIÓN TRANSVERSAL
1:1000

REV.	FECHA	NATURALEZA DE LA REVISIÓN	ELAB.	VERIF.	APROB.
1	SEP/07	REVISADO TEXTO	GM	JC	RFP
0	JUL/07	EMISIÓN INICIAL	MMF/GM	RFP	RFP

CLIENTE: EMPRESA Misicuni — ENGEVIX — CAEM

PROYECTO TOTAL: PROYECTO MÚLTIPLE MISICUNI

AREA: CIVIL

TITULO: PRESAS - GRANULOMETRIA DE LOS MATERIALES

ELAB.	VERIF.	APROB.	R. TÉC.	CREA Nº
MMF/GM	RFP	RFP	J A S	21.207-4

CÓDIGO DE LOS DESCRIPTORES	FECHA	ESCALA	HOJA
	JUL/2007	INDICADA	

Nº DEL CLIENTE	Nº ENGEVIX	REVISIÓN
PL-PR-013	8990/BP-30-DE-0003	1

PARA: DATA: VISTO:
DE: IN.CIO: RETORNO:
CIRCUL.
L.V. Nº: DATA: VISTO:
VERIFICADOR: