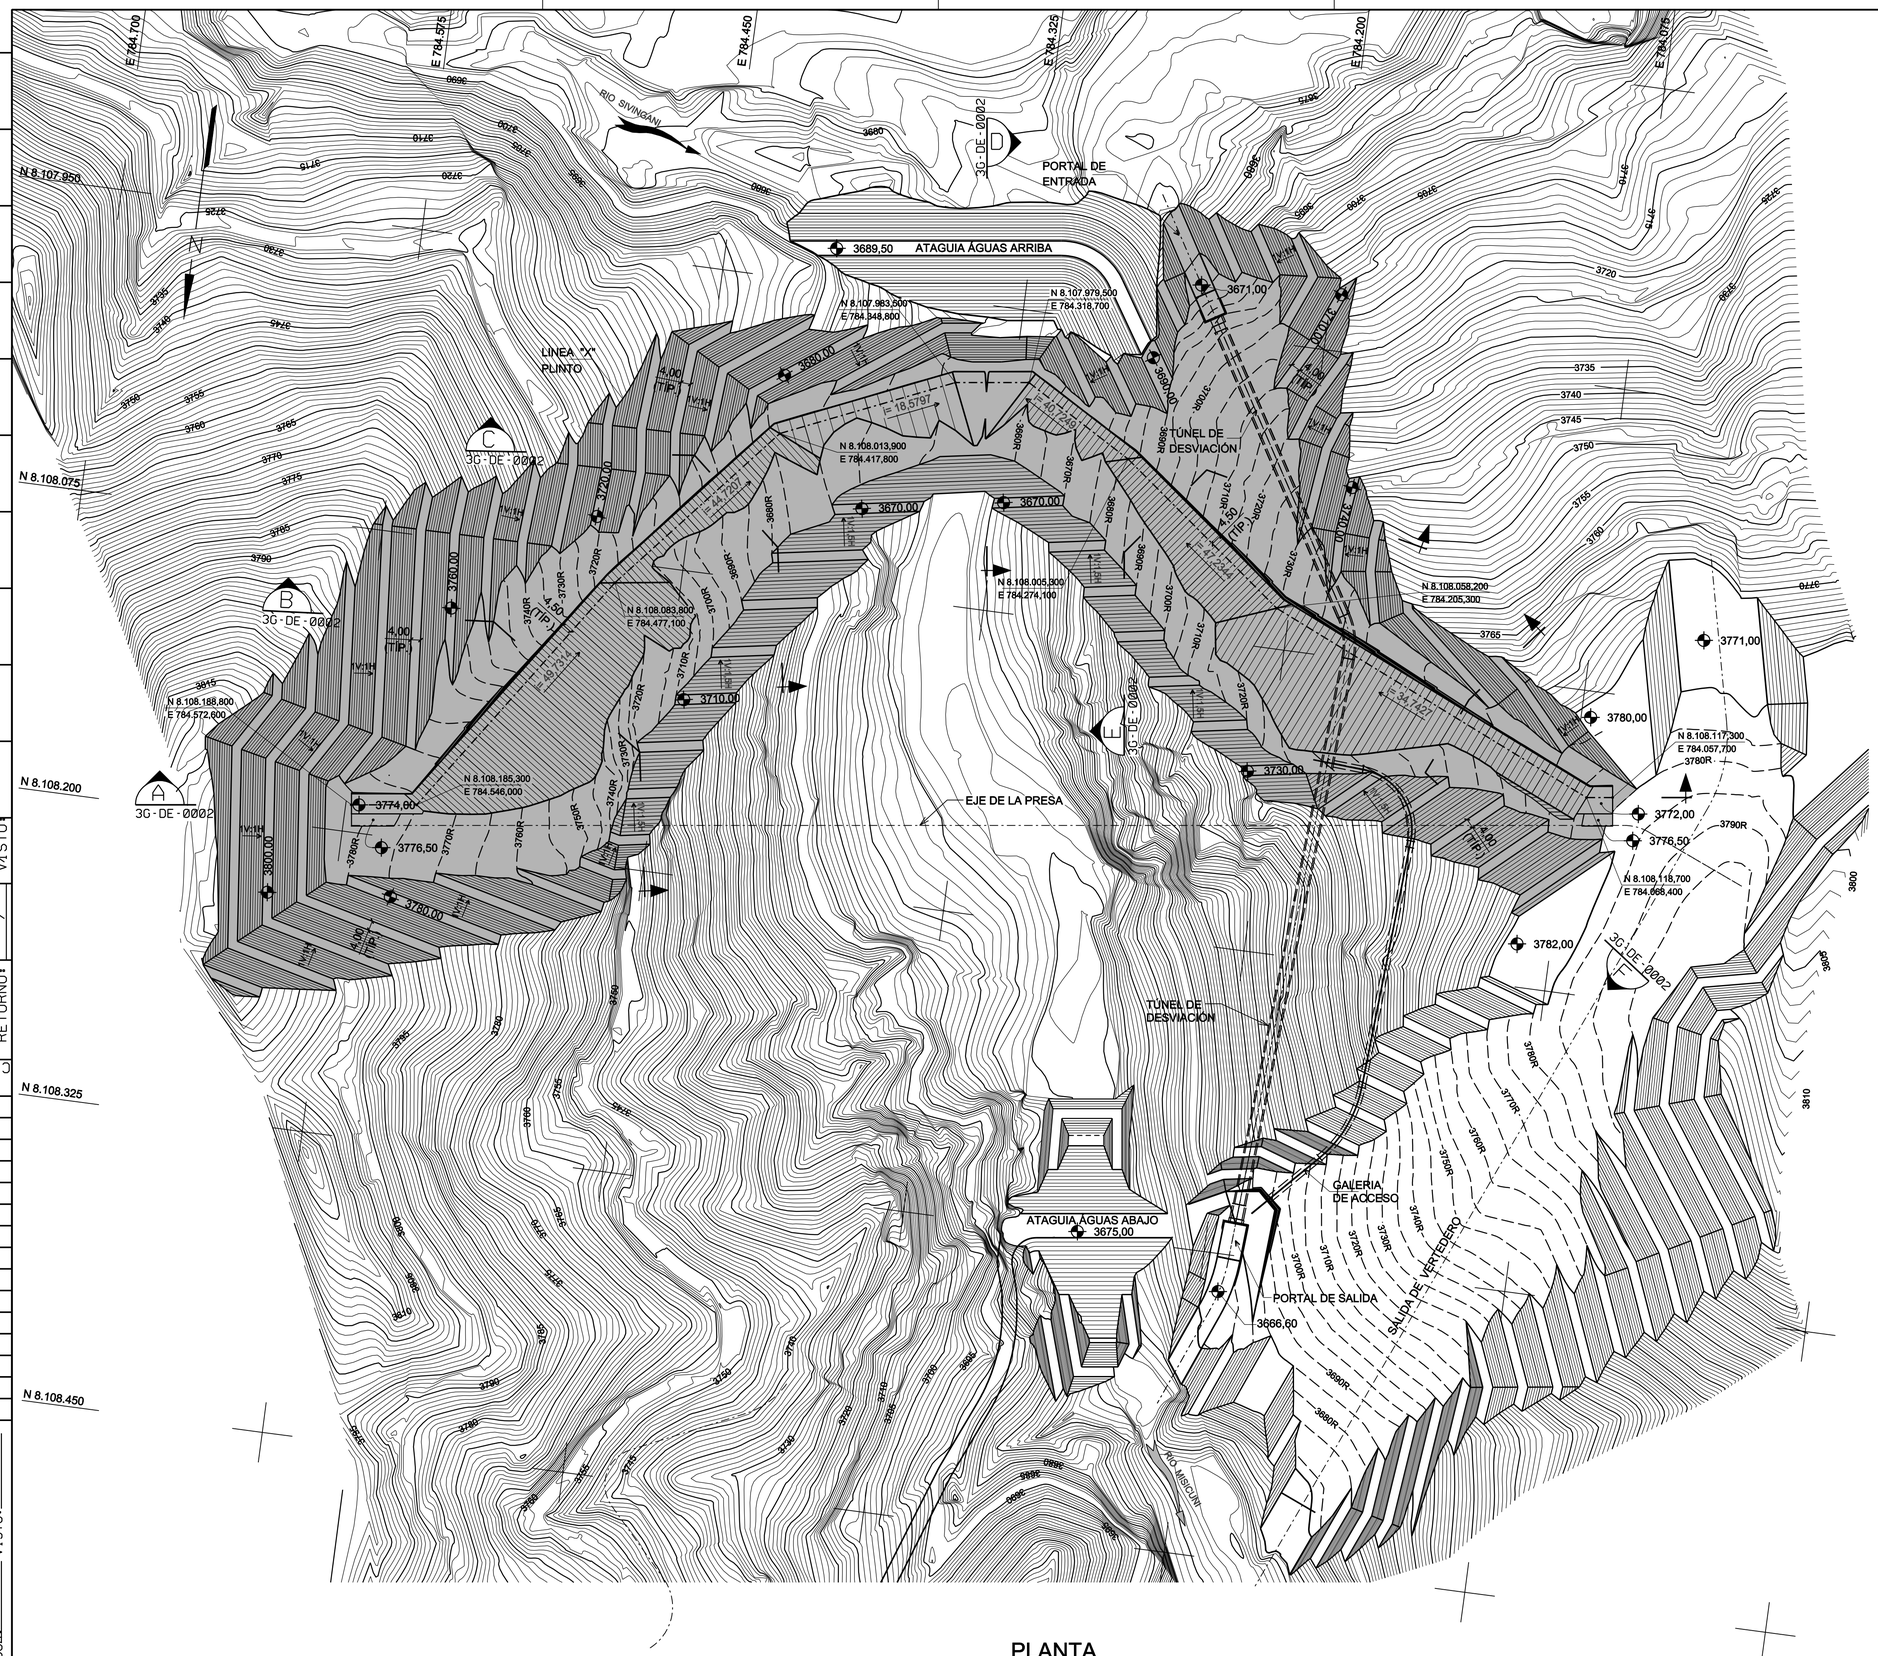

PLANTA

1:1250

LEYENDA

VOLÚMENES PRINCIPALES

EXCAVACIONES EN CORTE ABIERTO:

SUELOS Y ROCA ALTERADA : .....982.214 m³
ROCA : .....80.039 m³

PLANOS DE REFERENCIA

8990/BP-30-DE-0001 PRESA - PLANTA GENERAL
8990/BP-3G-DE-0002 PRESA - EXCAVACIÓN - SECCIONES

NOTAS

1 - TODAS LAS DIMENSIONES Y COTAS ESTAN DADAS EN METROS, A MENOS QUE SE INDIQUE DE OTRA MANERA.

REV.	FECHA	NATURALEZA DE LA REVISIÓN	ELAB.	VERIF.	APROB.
1	SEP/07	REVISADO TEXTO	GM	JC	RFP
0	JUL/2007	EMISION INICIAL	MMF	RFP	RFP

CLIENTE: Empresa Misicuni — ENGEVIX — CAEM

PROYECTO TOTAL: PROYECTO MÚLTIPLE MISICUNI

AREA: CIVIL

TITULO: PRESA DE ENROCAMENTO CON LA CARA DE CONCRETO EXCAVACIONES - PLANTA

ELAB.	VERIF.	APROB.	R. TÉC.	CREA Nº
MMF	RFP	RFP	J A S	21.207-4

CÓDIGO DE LOS DESCRIPTORES	FECHA	ESCALA	HOJA
	JUL/2007	1:1250	

Nº DEL CLIENTE	Nº ENGEVIX	REVISIÓN
PL-PR-019	8990/BP-3G-DE-0001	1

PARA: / DATA: / VISTO: /

DE: / IN-CIO: / RETORNO: /

CIRCUL.

L.V. Nº: / DATA: / VERIFICADOR: / VISTO: