




SECCIÓN A
1:1250 3G-DE-0001
DESARROLLADA AO LONGO DEL PLINTO

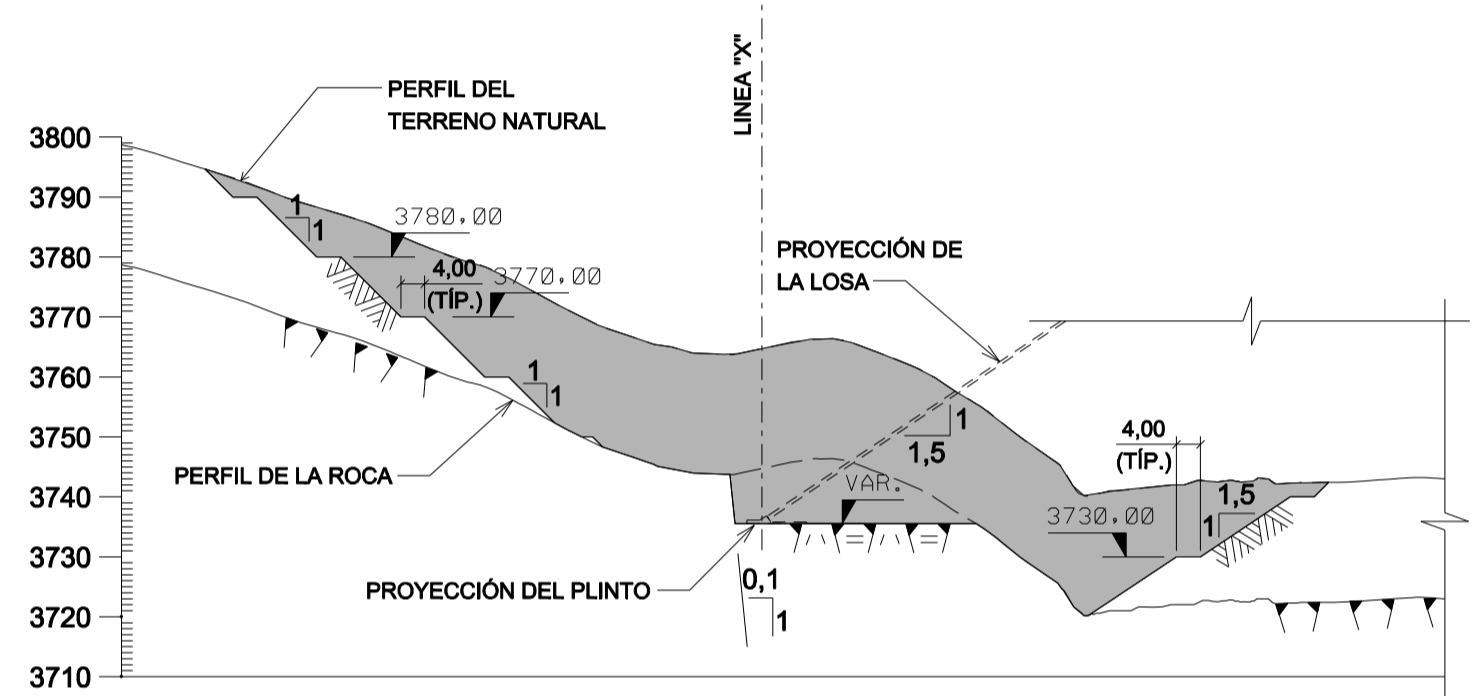


SECCIÓN B
1:1250 3G-DE-0001

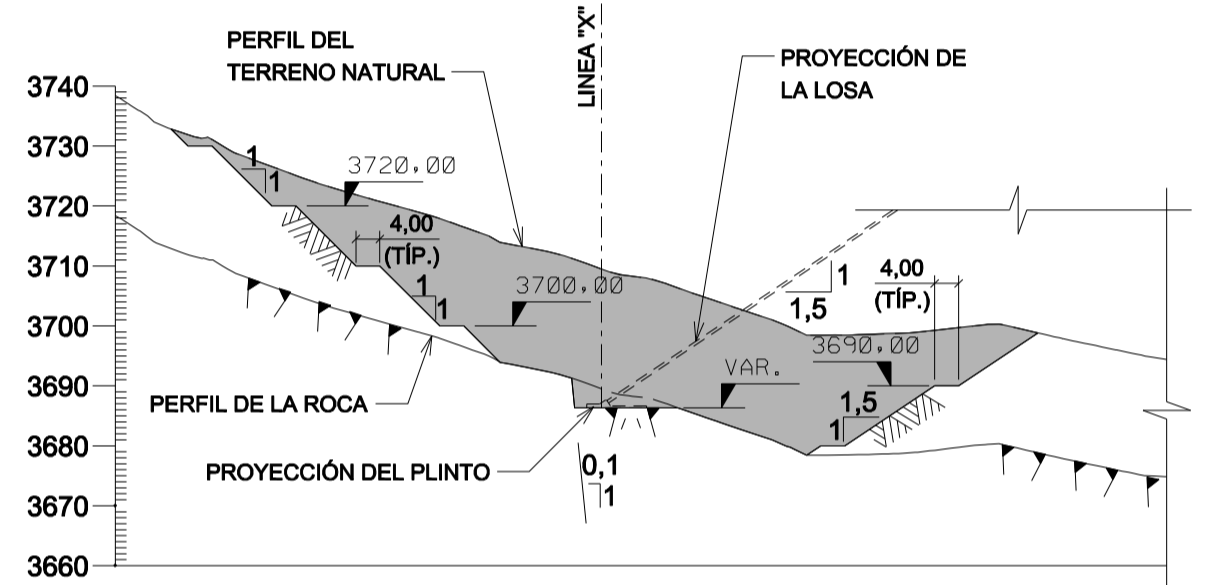


SECCIÓN C
1:1250 3G-DE-0001

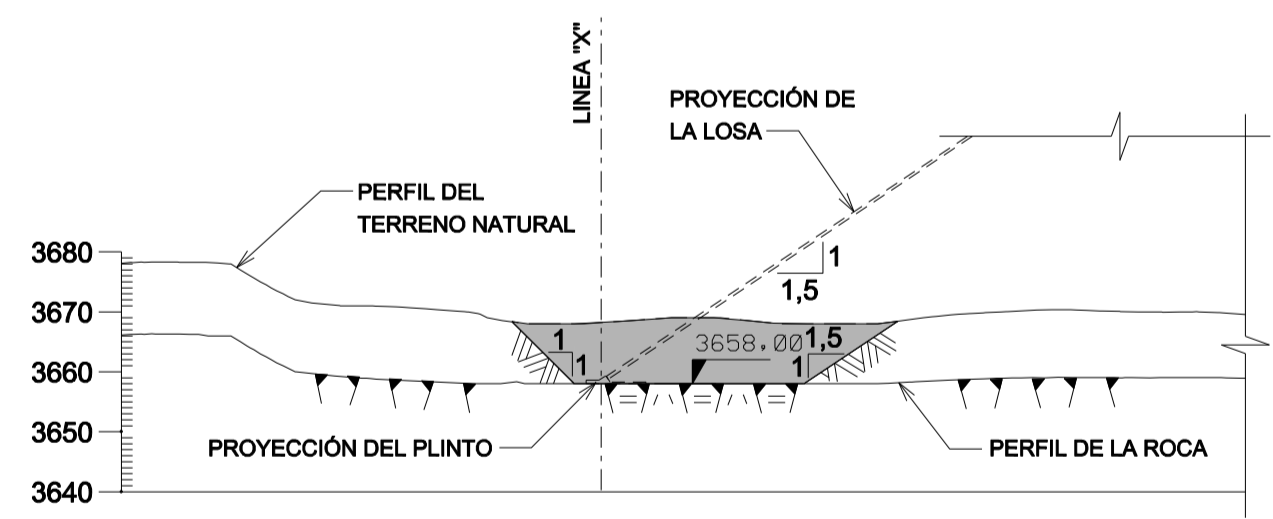

SECCIÓN D
1:1250 3G-DE-0001

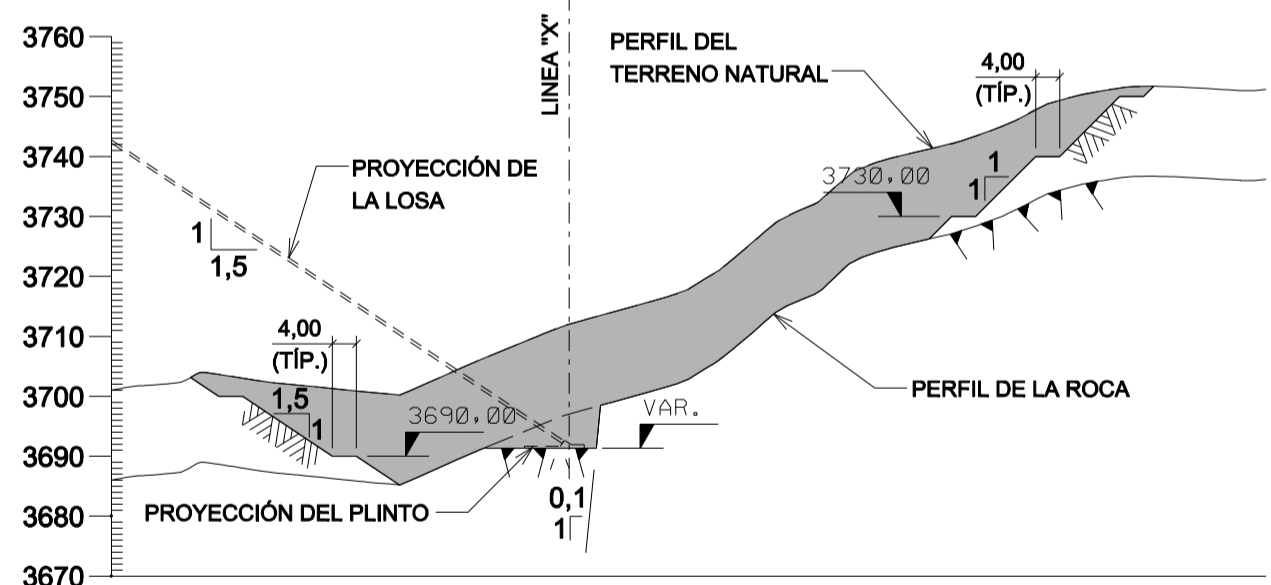

SECCIÓN E
1:1250 3G-DE-0001

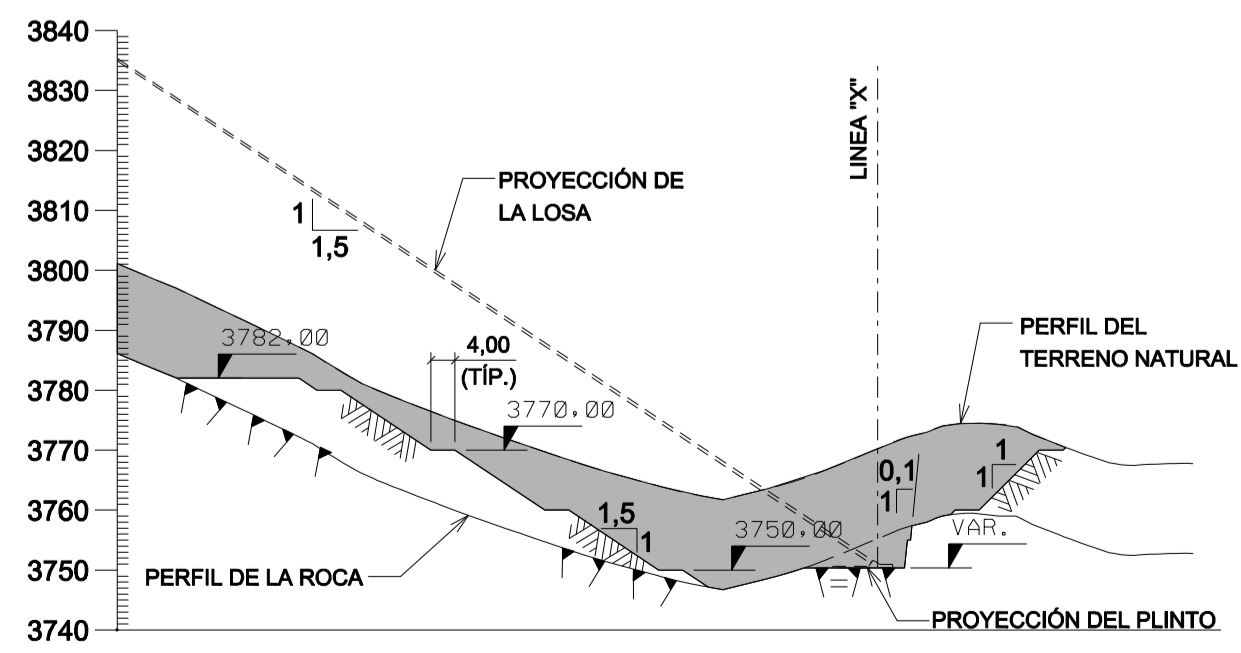

SECCIÓN F
1:1250 3G-DE-0001

LEYENDA

PLANOS DE REFERENCIA

8990/BP-3G-DE-0001 PRESA DE ENROCADO CON LA CARA DE CONCRETO EXCAVACIONES - PLANTA

NOTAS

1 - TODAS LAS DIMENSIONES Y COTAS ESTAN DADAS EN METROS, A MENOS QUE SE INDIQUE DE OTRA MANERA.

PARA:	DATA:	VISTO:												
DE:	INICIO:	RETORNO:												
CIRCULO:														
1	2	3	4	5	6	7	8	9	10	11	12	13	14	15
16	17	18	19	20	21	22	23	24	25	26	27	28	29	30
L.V. N.º:	DATA:	VISTO:												
VERIFICADOR:														

1	SEP/07	REVISADO TEXTO	GM	JC	RFP
0	JUL/2007	EMISION INICIAL	MMF/HM	RFP	RFP
REV.	FECHA	NATURALEZA DE LA REVISION	ELAB.	VERIF.	APROB.
CLIENTE					
PROYECTO TOTAL: PROYECTO MULTIPLE MISICUNI					
AREA: CIVIL					
TITULO: PRESA DE ENROCADO CON LA CARA DE CONCRETO EXCAVACIONES - SECCIONES					
ELAB.	MMF/HM	VERIF.	RFP	APROB.	R. T.E.C. J A S
CÓDIGO DE LOS DESCRIPTORES		FECHA	JUL/2007	ESCALA	1:1250
Nº DEL CLIENTE		Nº ENGEVIX		REVISION	
PL-PR-020		8990/BP-3G-DE-0002		1	