


PARA: / DATA: / VISTO: /
 DE: / IN-CIO: / RETORNO: /
 CIRCUL: /

1	2	3	4	5	6	7	8	9	10	11	12	13	14	15
16	17	18	19	20	21	22	23	24	25	26	27	28	29	30

L.V. N.º: / DATA: / VISTO: /
 VERIFICADOR: /

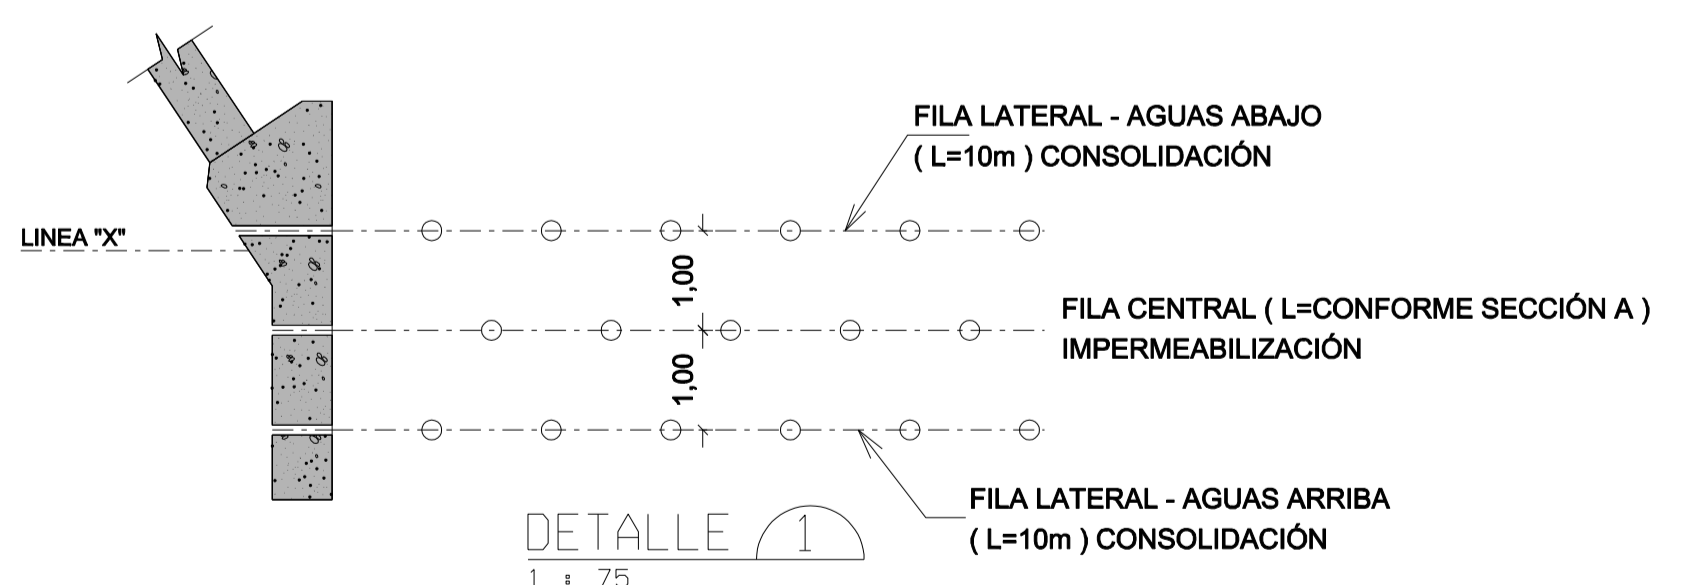

PLANTA
1:750

LEYENDA

PLANOS DE REFERENCIA

NOTAS

8990/BP-3G-DE-3002 PRESA - CORTINA DE INYECCIONES - SECCIONES Y DETALLES

1 - TODAS LAS DIMENSIONES Y COTAS ESTAN DADAS EN METROS, A MENOS QUE SE INDIQUE DE OTRA MANERA.
 2 - LA DIRECCIÓN DE LOS HUECOS PARA LAS FILAS LATERALES Y LA FILA CENTRAL SERÁ PARALELA AL TRECHO DEL PLINTO CORRESPONDIENTE.
 SU INCLINACIÓN SERÁ DE ACUERDO CON LO INDICADO EN LA SECCIÓN "A" DEL PLANO BP- 3G-DE-3002.

1	sep/07	REVISADO TEXTO	GM	JC	RFP
0	JUL/2007	EMISIÓN INICIAL	MMF	RT	RBM
REV.	FECHA	NATURALEZA DE LA REVISIÓN	ELAB.	VERIF.	APROB.
CLIENTE					
PROYECTO TOTAL		PROYECTO MÚLTIPLE MISICUNI			
AREA		CIVIL			
TITULO		PRESA CORTINA DE INYECCIONES PLANTA			
ELAB.	MMF	VERIF.	RT	APROB.	RFP
CÓDIGO DE LOS DESCRIPTORES		FECHA	JUL/2007	ESCALA	1:750
Nº DEL CLIENTE		Nº ENGEVIX		REVISIÓN	
PL-PR-021		8990/BP-3G-DE-3001		1	