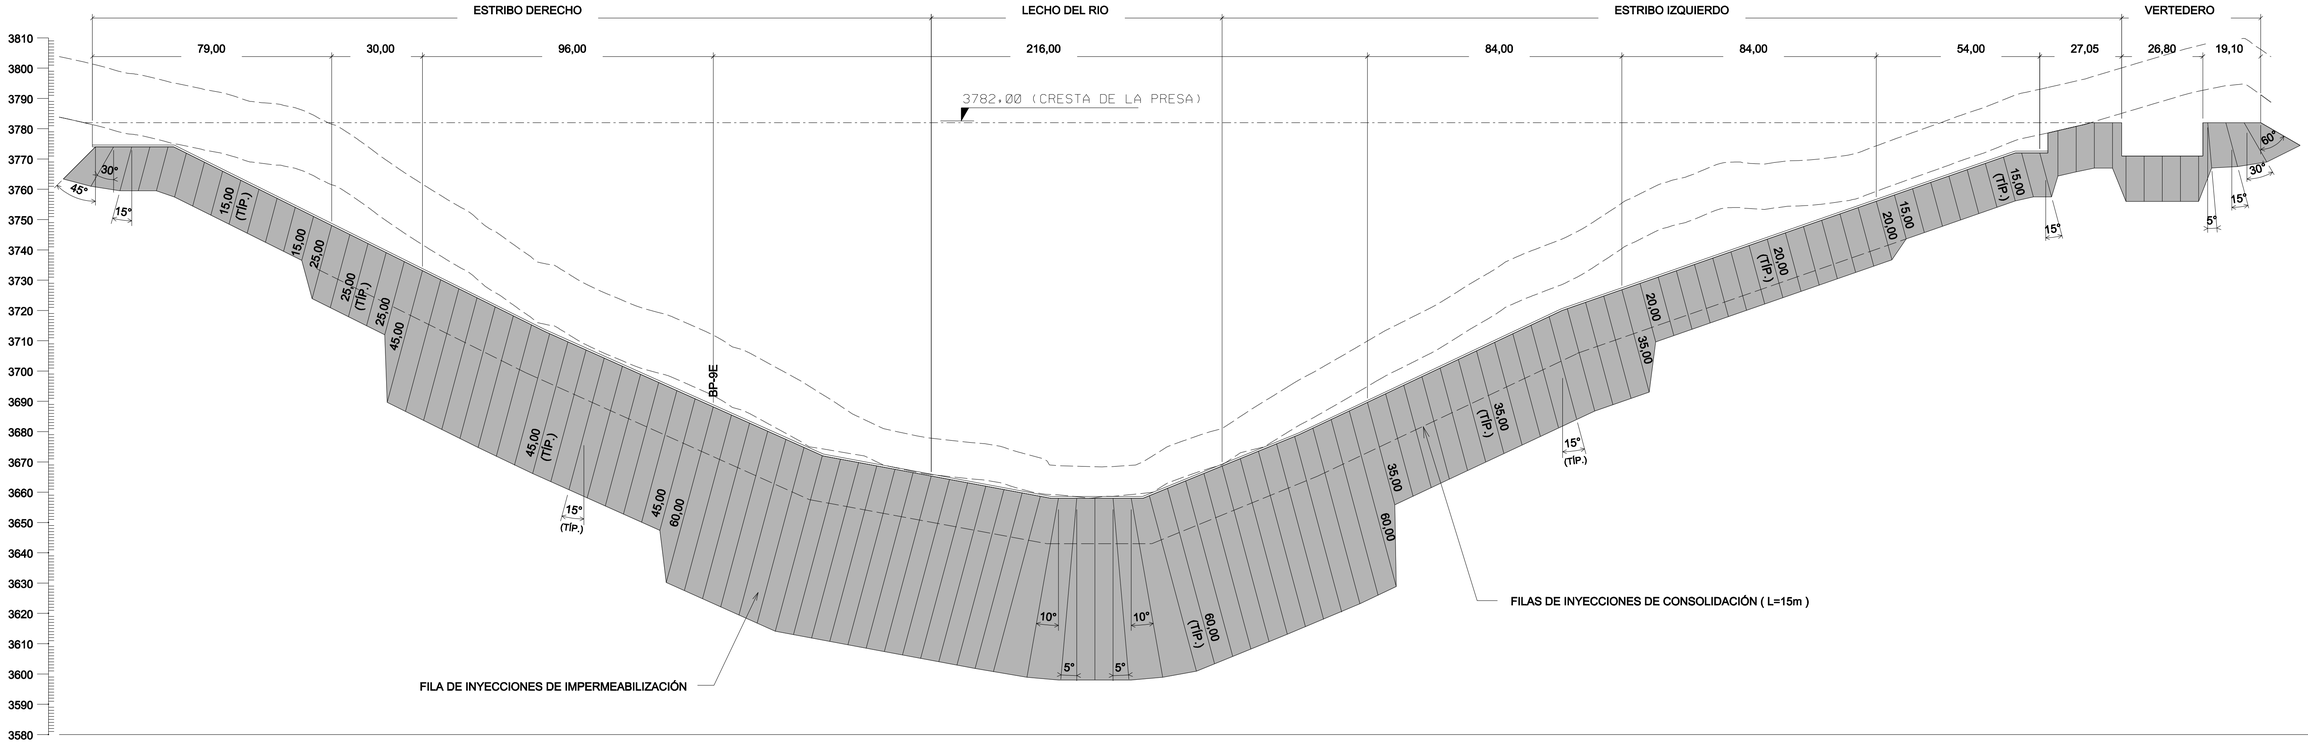

SECCIÓN A
1:1000 3G-DE-3001

DESARROLLADA A LO LARGO DEL PLINTO

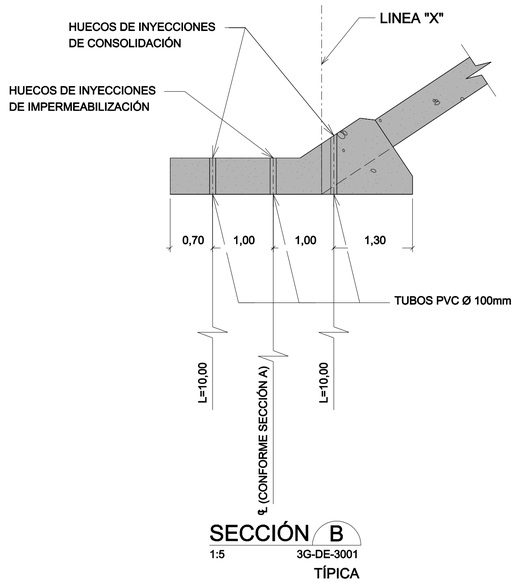

SECCIÓN B
1:5 3G-DE-3001

TÍPICA

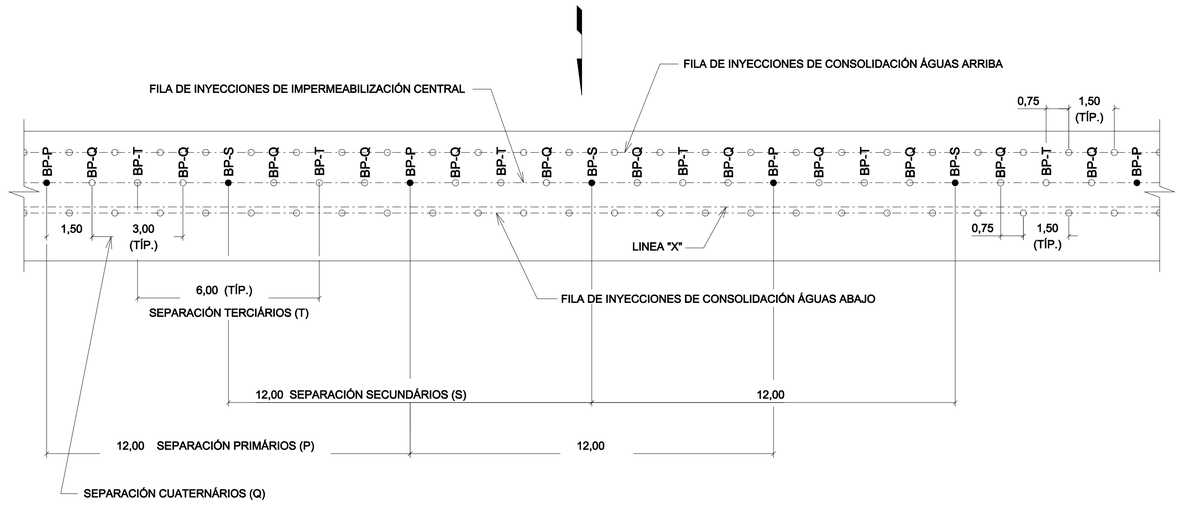

DETALLE DE LOS HUECOS Y SECUENCIA DE INYECCIONES
1:10

PLANOS DE REFERENCIA

8990-BP-3G-DE-3001 PRESA - CORTINA DE INYECCIONES - PLANTA

NOTAS

1 - TODAS LAS DIMENSIONES Y COTAS ESTAN DADAS EN METROS, A MENOS QUE SE INDIQUE DE OTRA MANERA.

REV.	FECHA	NATURALEZA DE LA REVISIÓN	ELAB.	VERIF.	APROB.
1	SEP/07	REVISADO TEXTO	GM	JC	RFP
0	JUL/2007	EMISIÓN INICIAL	MMF	RT	RFP

CLIENTE: Empresa Misicuni | ENGEVIX | CAEM

PROYECTO TOTAL: PROYECTO MÚLTIPLE MISICUNI

AREA: CIVIL

TITULO: PRESA
CORTINA DE INYECCIONES
SECCIONES Y DETALLE

ELAB.	VERIF.	APROB.	R. TÉC.	CREA Nº
MMF	RT	RFP	J A S	21.207-4

CÓDIGO DE LOS DESCRIPTORES	FECHA	ESCALA	HOJA
	JUL/2007	INDICADA	

Nº DEL CLIENTE	Nº ENGEVIX	REVISIÓN
PL-PR-022	8990/BP-3G-DE-3002	1

PARA: DATA: VISTO:
DE: INICIO: RETORNO:
CIRCUL.
L.V. Nº: DATA: VISTO:
VERIFICADOR: