


## SECCIÓN D

1:1000 3G-DE-6001

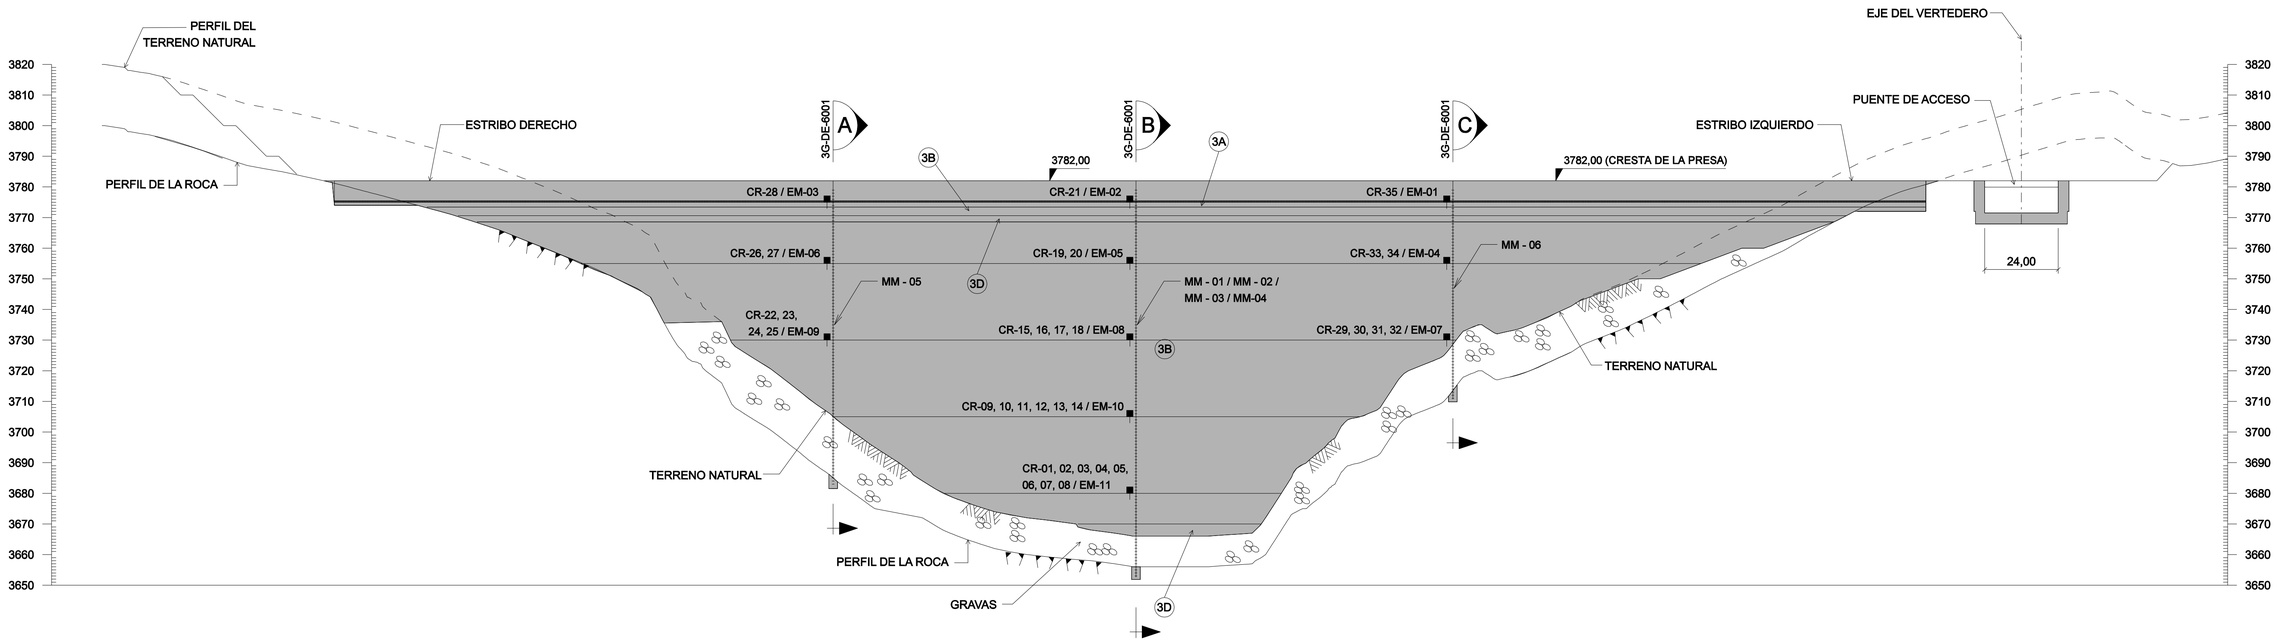


## SECCIÓN B

1:1000 3G-DE-6001

PARA: / /
DATA: / /
VISTO: / /

DE:
INÍCIO:
RETORNO:

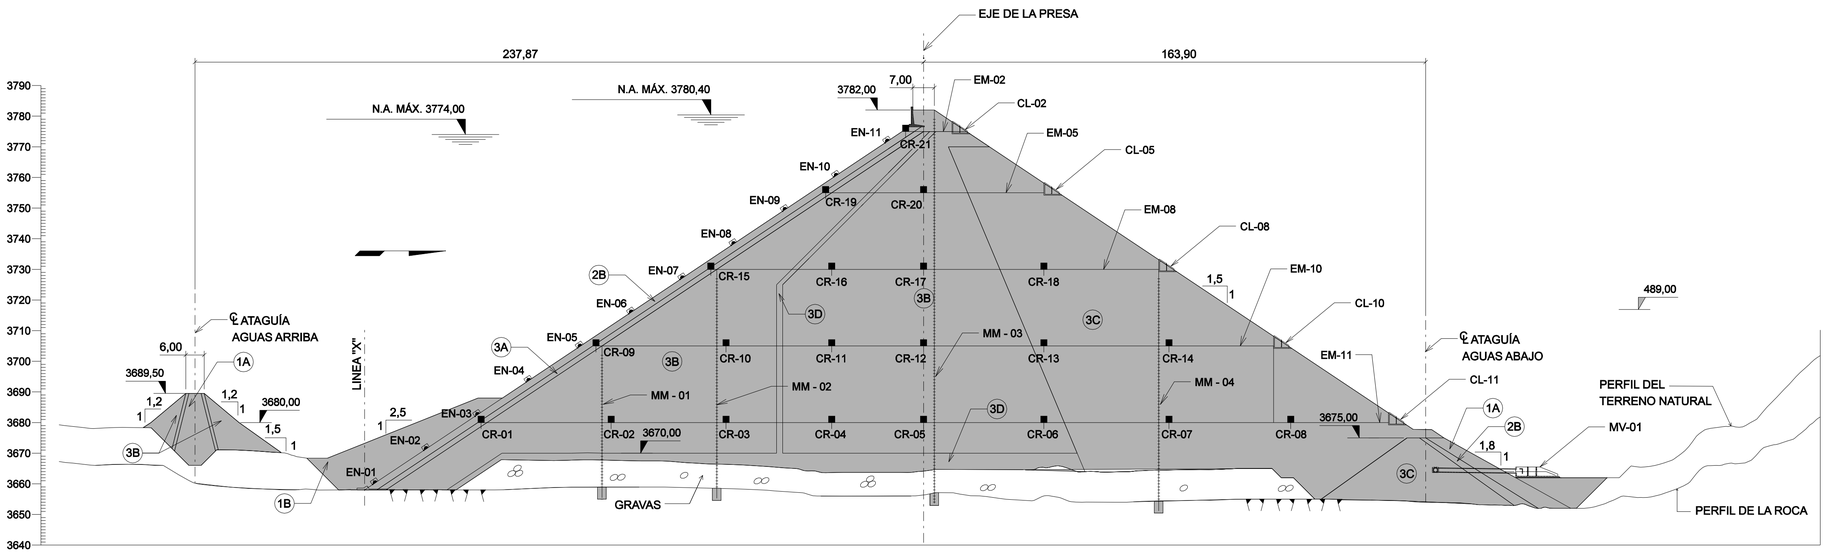CIRCUL.

| | | | | | | | | | | | | | | | |
|---|---|---|---|---|---|---|---|---|---|---|---|---|---|---|---|
| 1 | 2 | 3 | 4 | 5 | 6 | 7 | 8 | 9 | 10 | 11 | 12 | 13 | 14 | 15 | |
| | 16 | 17 | 18 | 19 | 20 | 21 | 22 | 23 | 24 | 25 | 26 | 27 | 28 | 29 | 30 |

L.V. Nº: DATA: / /
VERIFICADOR: VISTO:

## PLANOS DE REFERENCIA

8990/BP-3G-DE-6001 PRESA - INSTRUMENTACIÓN - PLANTA

## NOTAS

1 - TODAS LAS DIMENSIONES Y COTAS ESTAN DADAS EN METRO, A MENOS QUE SE INDIQUE DE OTRA MANERA.

| REV. | FECHA | NATURALEZA DE LA REVISIÓN | ELAB. | VERIF. | APROB. |
|---|---|---|---|---|---|
| 0 | JUL/07 | EMISIÓN INICIAL | MMF/GM | RFP | RFP |

CLIENTE: EMPRESA Misicuni — ENGEVIX — CAEM

PROYECTO TOTAL: PROYECTO MÚLTIPLE MISICUNI

AREA: CIVIL

TITULO: PRESA INSTRUMENTACIÓN SECCIONES

| ELAB. | VERIF. | APROB. | R. TÉC. | CREA Nº |
|---|---|---|---|---|
| MMF/GM | RFP | RFP | J A S | 21.207-4 |

| CÓDIGO DE LOS DESCRIPTORES | FECHA | ESCALA | HOJA |
|---|---|---|---|
| | JUL/2007 | INDICADA | |

| Nº DEL CLIENTE | Nº ENGEVIX | REVISIÓN |
|---|---|---|
| PL-PR-024 | 8990/BP-3G-DE-6002 | 0 |