



PLANTA
1:500

ZONA	FUNCIÓN	DESCRIPCIÓN	TAMAÑO MÁXIMO (mm)	ESPESOR DE CAPA (m)	EQUIPO DE COMPACTACIÓN	NÚMERO DE PASADAS	VOLUMEN (m³)
1A	Núcleo atagüa	Morrenas o fluvio-glacial	150	0.30	Vibratorio 10 t	6	24.679
1B	Protección cara	Excavaciones y morrenas	500	1.00	Dozer	2	4.955
3B	Relleno espaldón aguas arriba y atagüa	Gravas y arenas aluviales	600	0.60	Vibratorio 10 t	4	36.552

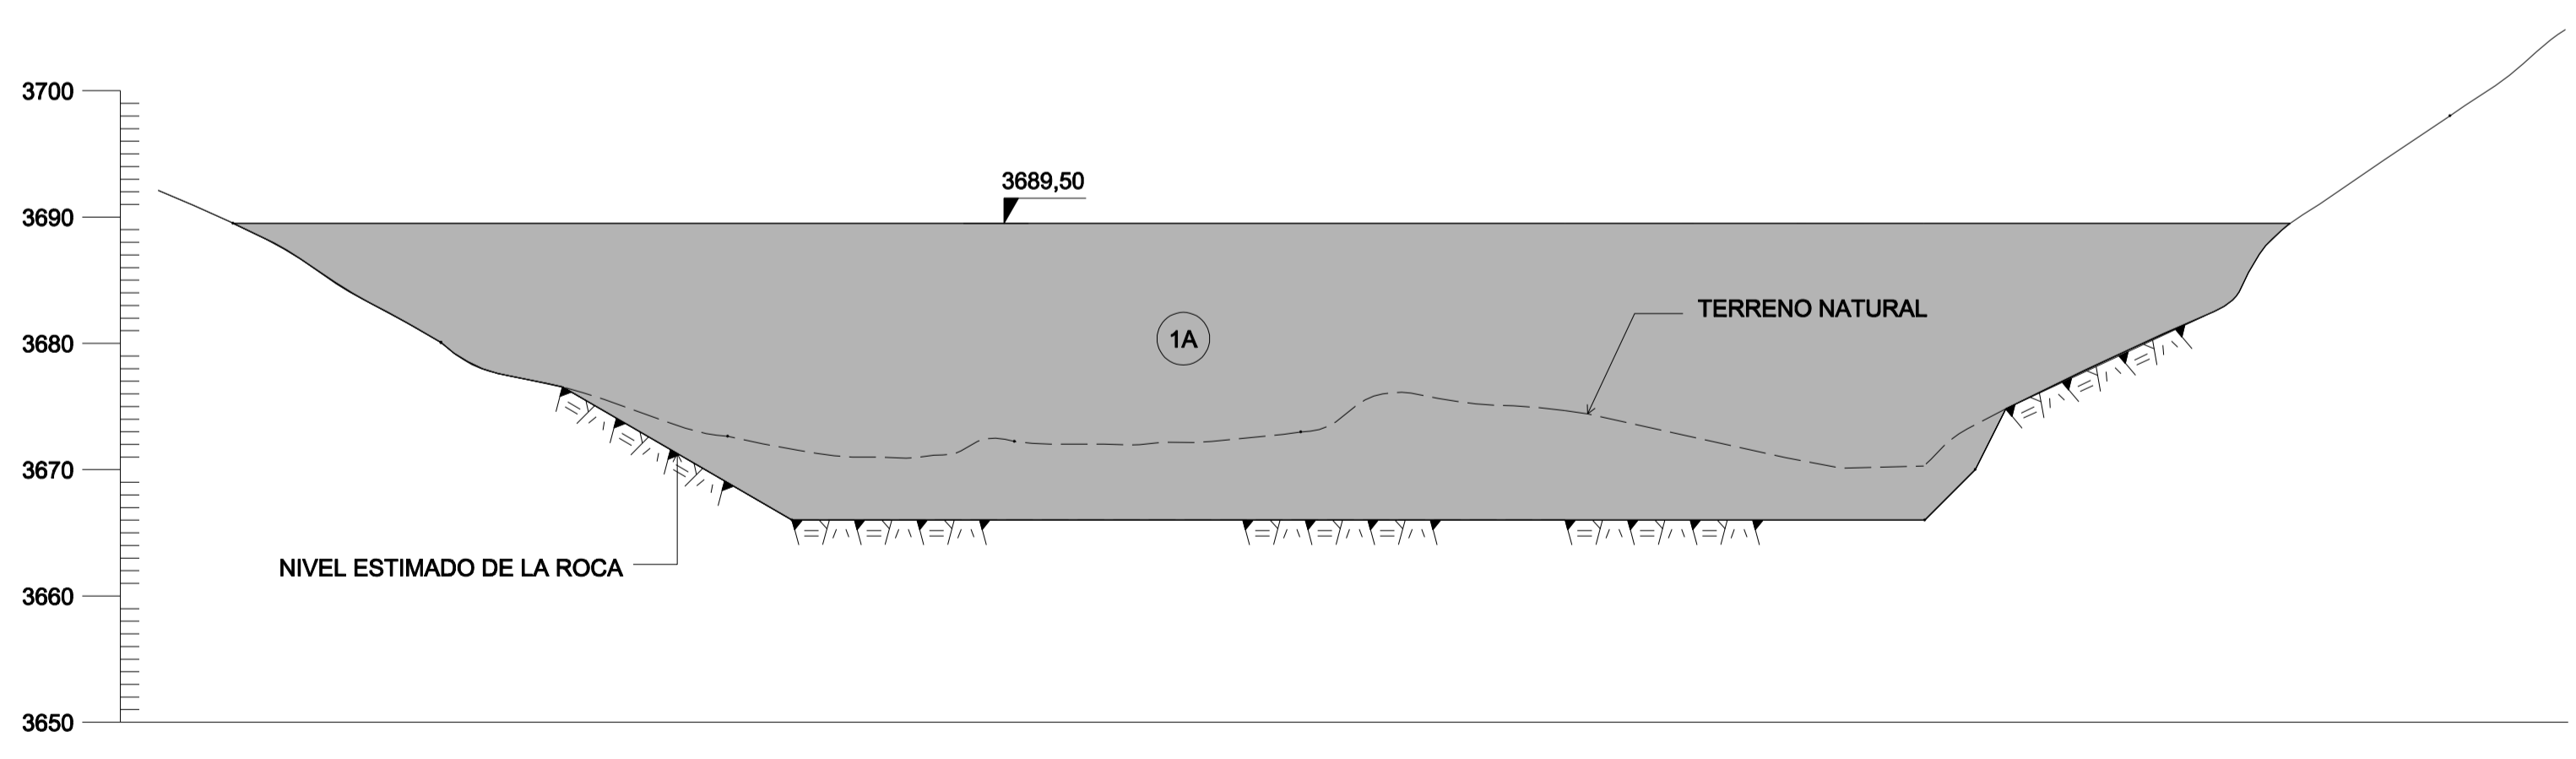

SECCIÓN A
500

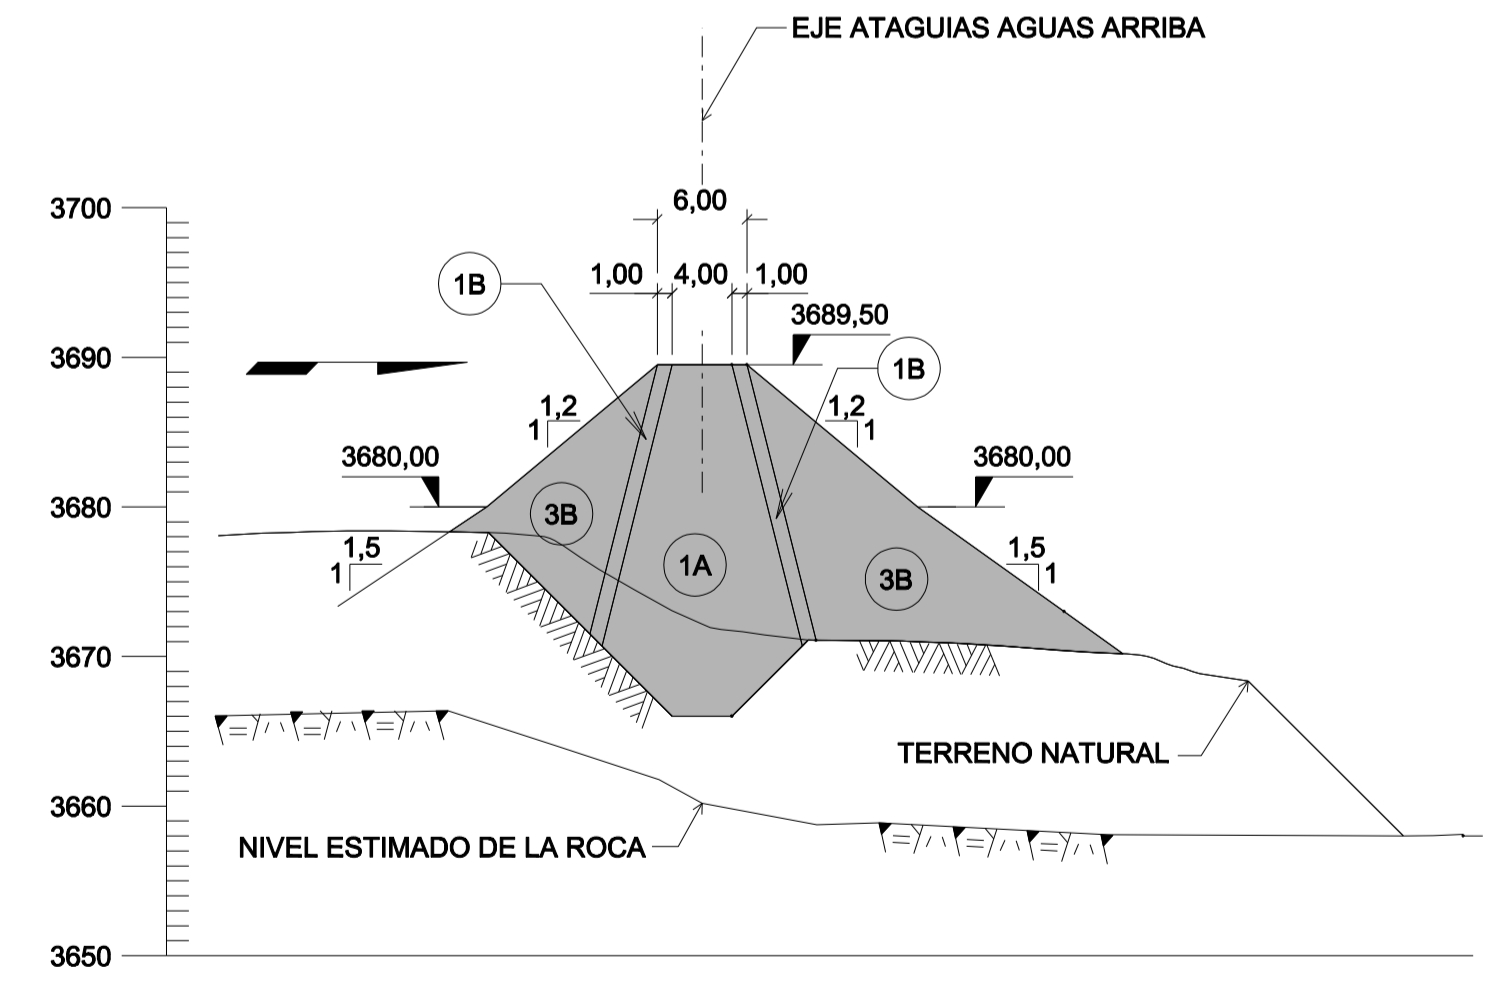

SECCIÓN B
500

LEYENDA

PLANOS DE REFERENCIA

NOTAS

1 - TODAS LAS DIMENSIONES Y COTAS ESTAN DADAS EN METROS, A MENOS QUE SE INDIQUE DE OTRA MANERA.

PARA: /
 DATA: /
 VISTO: /
 DE: /
 INICIO: /
 RETORNO: /

1	2	3	4	5	6	7	8	9	10	11	12	13	14	15
16	17	18	19	20	21	22	23	24	25	26	27	28	29	30

L.V. N.º: /
 VERIFICADOR: /
 DATA: /
 VISTO: /

1	SEP/07	REVISADO TEXTO	GM	JC	RFP
0	JUL/2007	EMISIÓN INICIAL	MMF/GM	RFP	RFP
REV.	FECHA	NATURALEZA DE LA REVISIÓN	ELAB.	VERIF.	APROB.
CLIENTE					
PROYECTO TOTAL		PROYECTO MÚLTIPLE MISICUNI			
AREA		CIVIL			
TITULO		ATAQUIA ÁGUAS ARRIBA PLANTA Y SECCIONES			
ELAB.	MMF/GM	VERIF.	RFP	APROB.	RFP
CÓDIGO DE LOS DESCRIPTORES		FECHA	JUL/2007	ESCALA	1:500
Nº DEL CLIENTE		Nº ENGEVIX		REVISIÓN	
PL-PR-029		8990-DS-30-DE-0004		1	