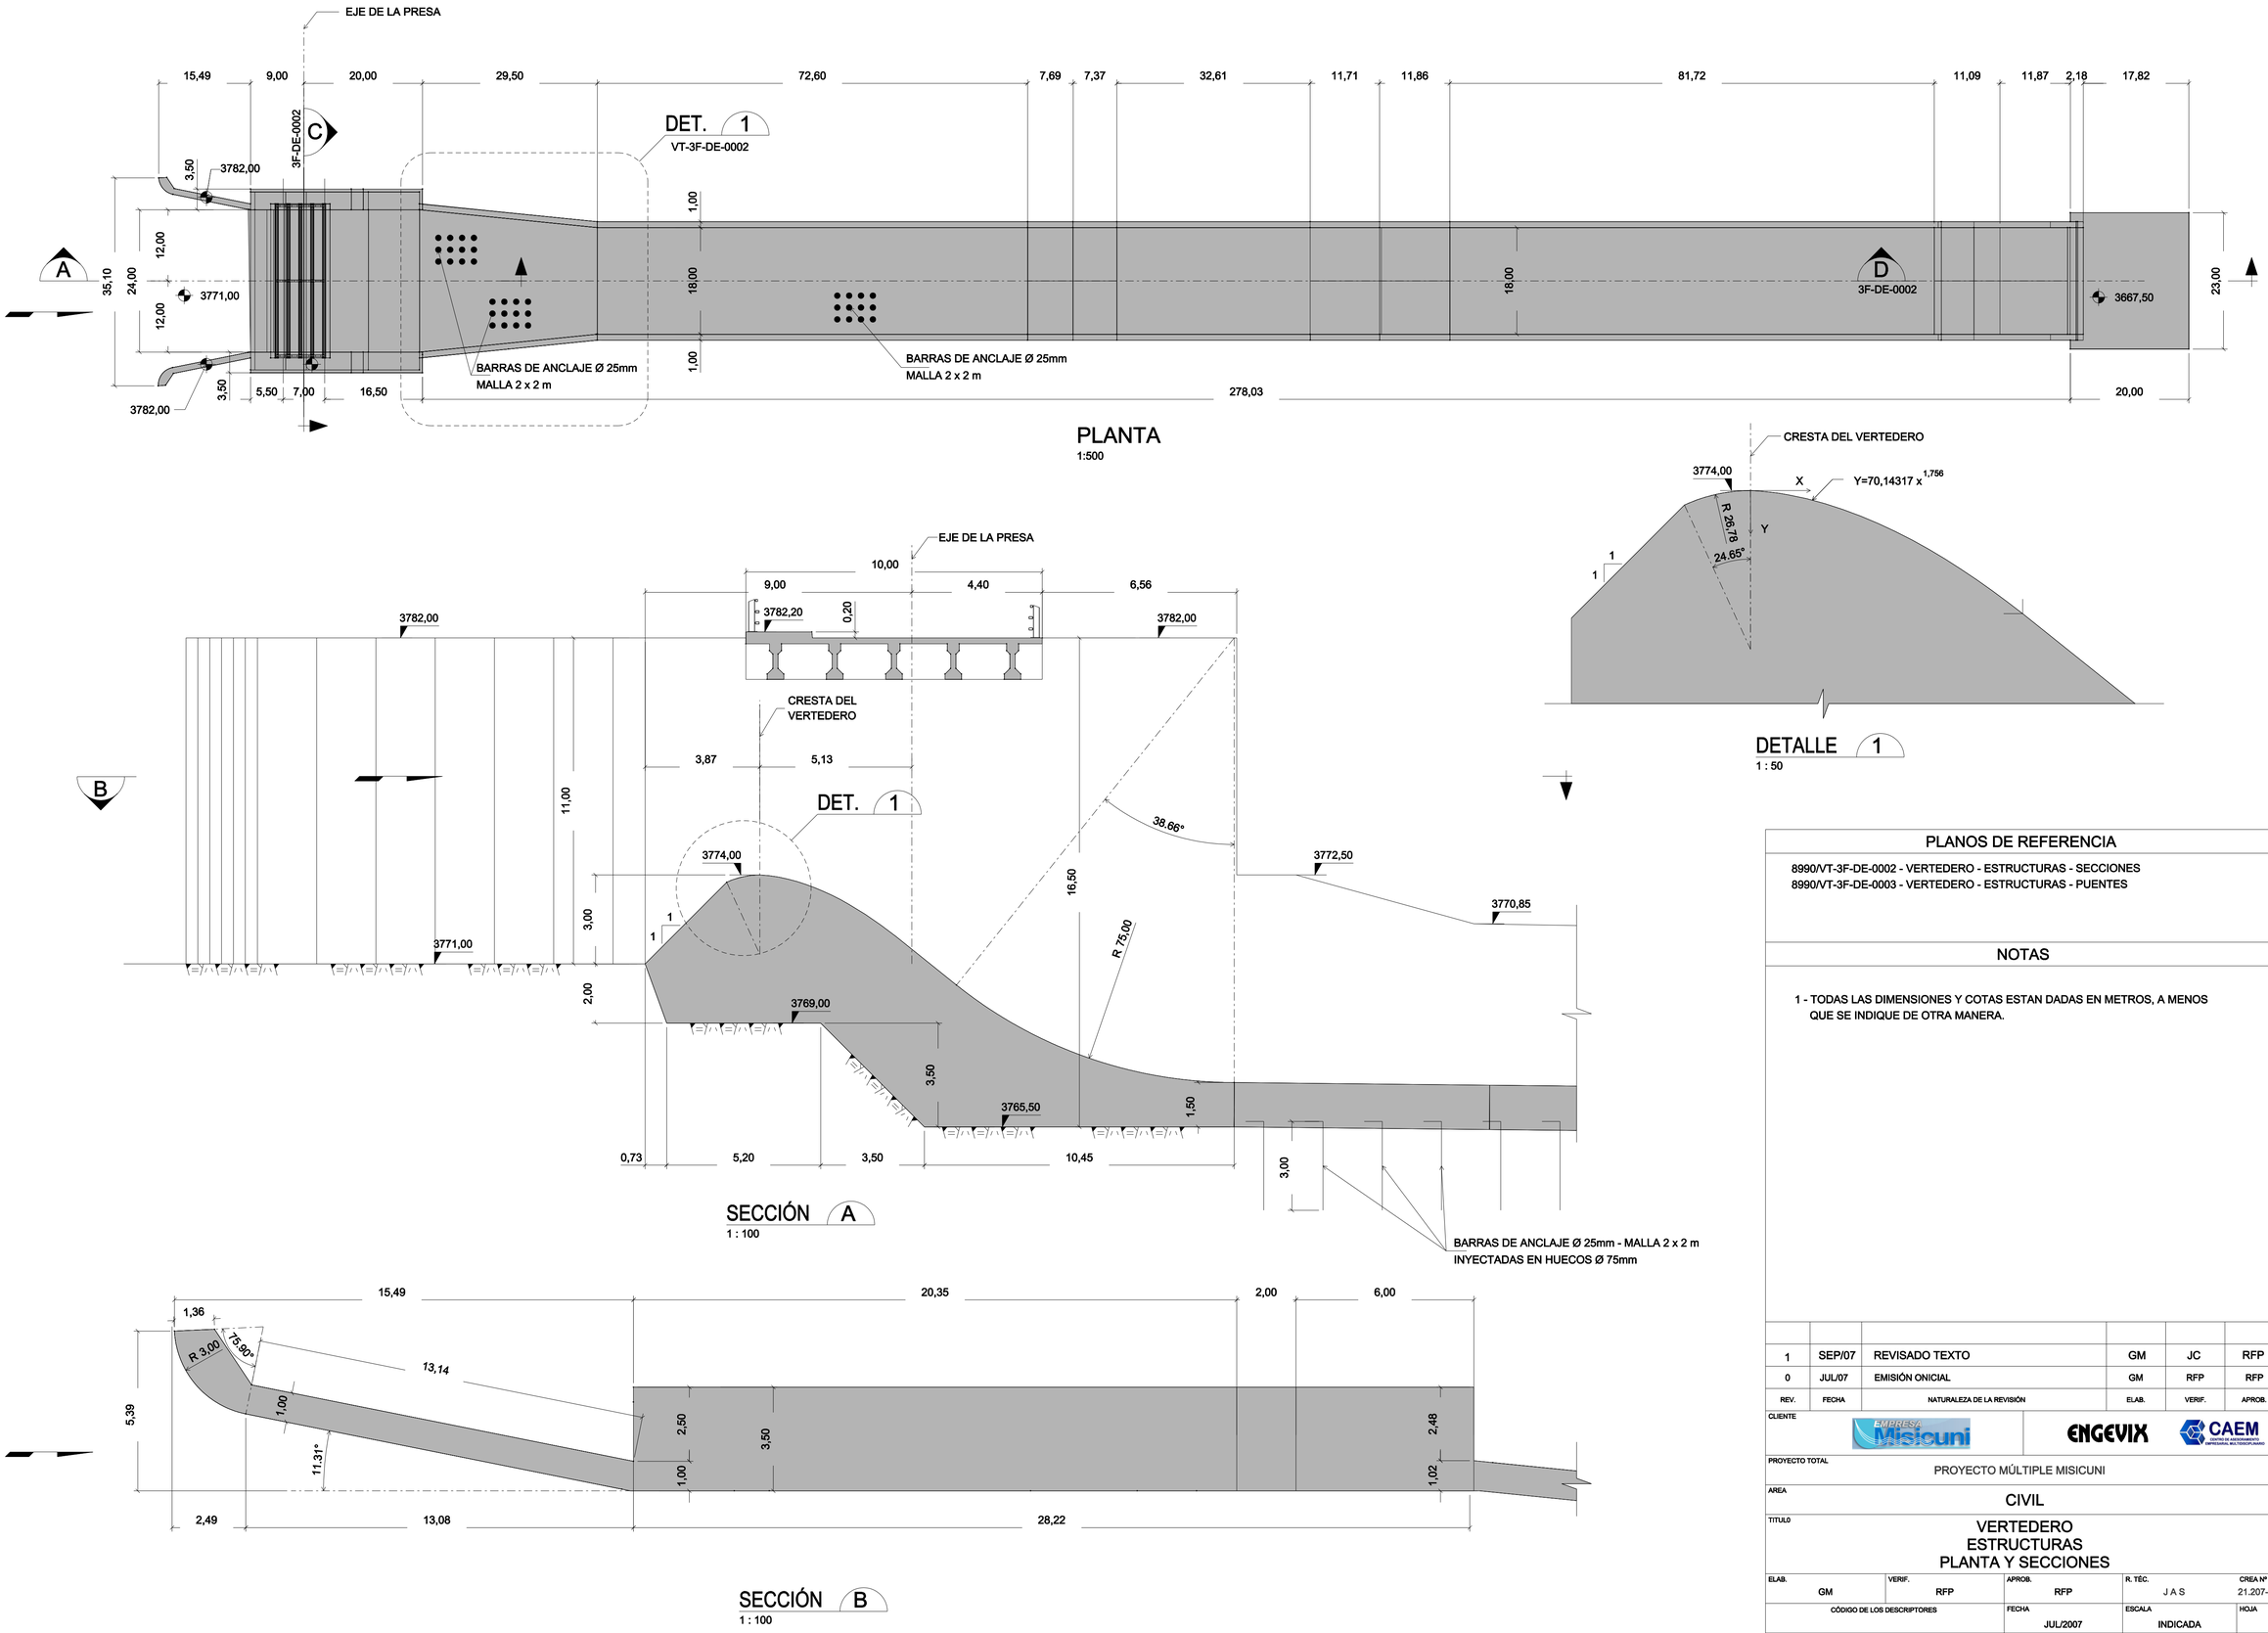

PLANOS DE REFERENCIA

8990/VT-3F-DE-0002 - VERTEDERO - ESTRUCTURAS - SECCIONES
8990/VT-3F-DE-0003 - VERTEDERO - ESTRUCTURAS - PUENTES

NOTAS

1 - TODAS LAS DIMENSIONES Y COTAS ESTAN DADAS EN METROS, A MENOS QUE SE INDIQUE DE OTRA MANERA.

REV.	FECHA	NATURALEZA DE LA REVISIÓN	ELAB.	VERIF.	APROB.
1	SEP/07	REVISADO TEXTO	GM	JC	RFP
0	JUL/07	EMISIÓN ONICIAL	GM	RFP	RFP

CLIENTE: EMPRESA Misicuni — ENGEVIX — CAEM

PROYECTO TOTAL: PROYECTO MÚLTIPLE MISICUNI

AREA: CIVIL

TITULO: VERTEDERO ESTRUCTURAS PLANTA Y SECCIONES

ELAB.	VERIF.	APROB.	R. TÉC.	CREA Nº
GM	RFP	RFP	J A S	21.207-4

CÓDIGO DE LOS DESCRIPTORES	FECHA	ESCALA	HOJA
	JUL/2007	INDICADA	

Nº DEL CLIENTE	Nº ENGEVIX	REVISIÓN
PL-PR-041	8990/VT-3F-DE-0001	1

PARA: / DATA: / VISTO: / DE: / IN·CIO: / RETORNO: / CIRCUL.

L.V. Nº: / DATA: / VERIFICADOR: / VISTO:

1