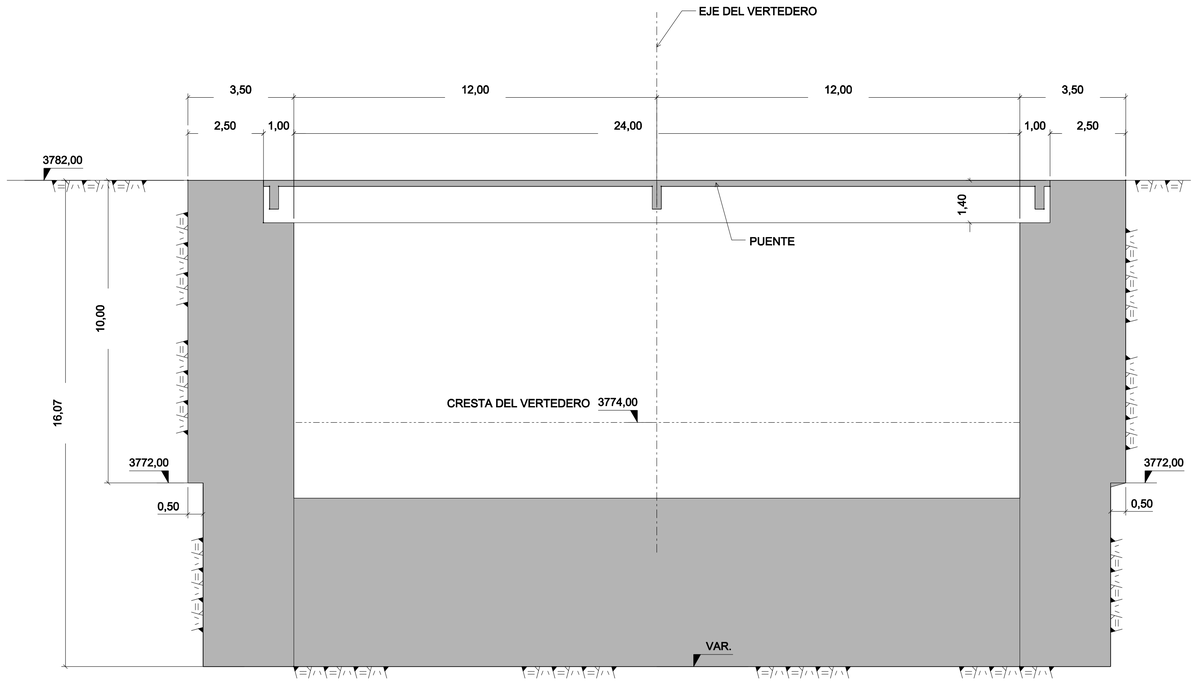

SECCIÓN C
1:100 3F-DE-0001

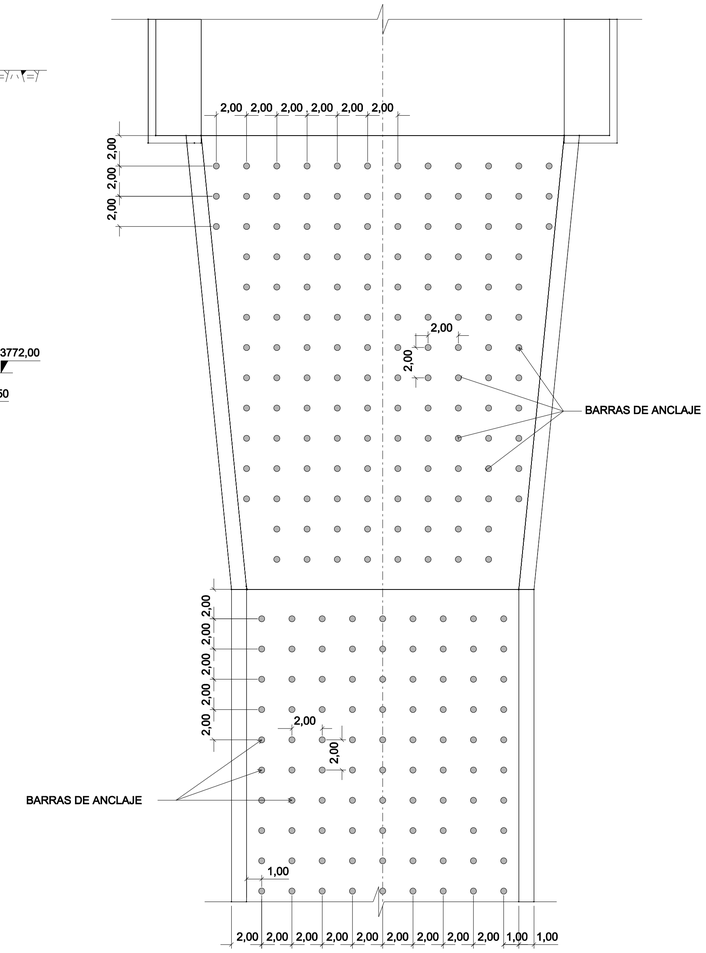

DETALLE 2
1:200 3F-DE-0001
CANAL DE DESAGUE
BARRAS DE ANCLAJE

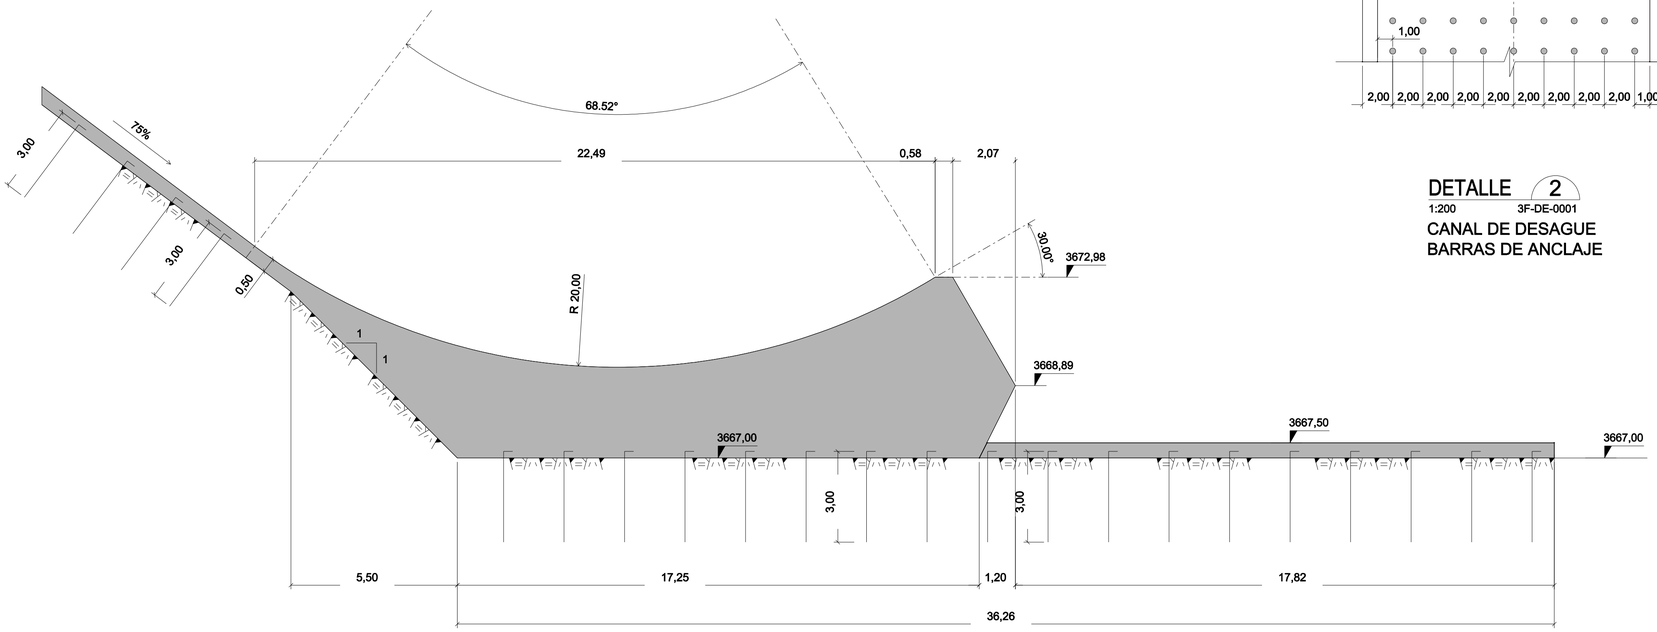

SECCIÓN D
1:100 3F-DE-0001

LEYENDA

PLANOS DE REFERENCIA

8990/VT-3F-DE-0001 - VERTEDERO - ESTYRUCTURAS - PLANTA Y SECCIONES
8990/VT-3F-DE-0003 - VERTEDERO - ESTYRUCTURAS - PUENTE

NOTAS

1 - TODAS LAS DIMENSIONES Y COTAS ESTAN DADAS EN METROS, A MENOS QUE SE INDIQUE DE OTRA MANERA.
2 - PARA DETALLES DEL PUENTE, VER PLANO 8990/VT-3F-DE-0003

REV.	FECHA	NATURALEZA DE LA REVISIÓN	ELAB.	VERIF.	APROB.
1	SEP/07	REVISADO TEXTO	GM	JC	RFP
0	JUL/07	EMISIÓN ONICIAL	GM	RFP	RFP

CLIENTE: EMPRESA Misicuni — ENGEVIX — CAEM

PROYECTO TOTAL: PROYECTO MÚLTIPLE MISICUNI

AREA: CIVIL

TITULO: VERTEDERO ESTRUCTURAS SECCIONES

ELAB.	VERIF.	APROB.	R. TÉC.	CREA Nº
GM	RFP	RFP	J A S	21.207-4

CÓDIGO DE LOS DESCRIPTORES	FECHA	ESCALA	HOJA
	JUL/2007	INDICADA	

Nº DEL CLIENTE	Nº ENGEVIX	REVISIÓN
PL-PR-042	8990/VT-3F-DE-0002	1

PARA: DATA: VISTO:
DE: IN×CIO: RETORNO:
CIRCUL.
L.V. N°: DATA: VERIFICADOR: VISTO: