




VISTA EN PLANTA - CANALETA PARSHALL
ESC. 1:50

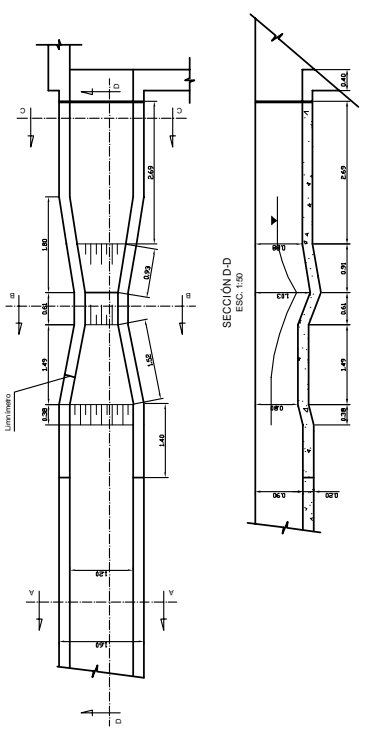


SECCIÓN D-D
ESC. 1:50

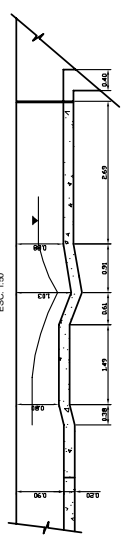


VISTA EN PLANTA - FLOCCULADOR
ESC. 1:100

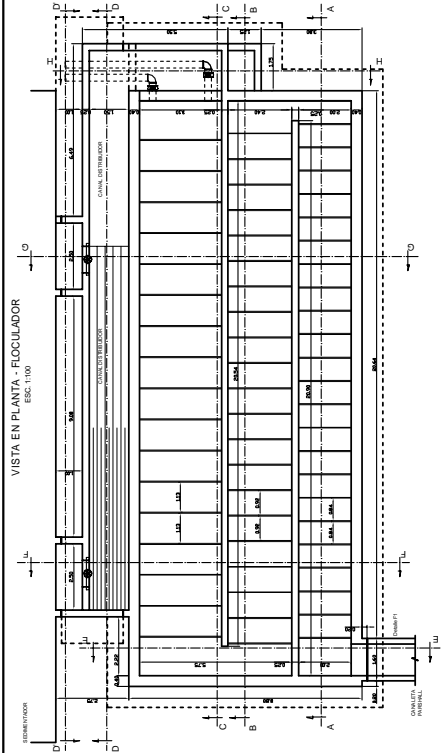


SECCIÓN A-A
ESC. 1:20

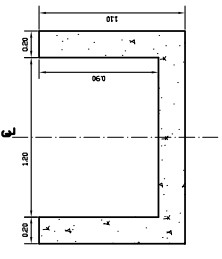


SECCIÓN B-B
ESC. 1:20

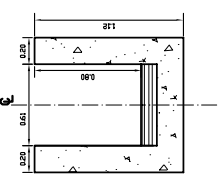


SECCIÓN C-C
ESC. 1:20

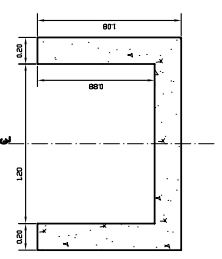


DETALLE FIJADOR DE PANTALLA
ESC. 1:20

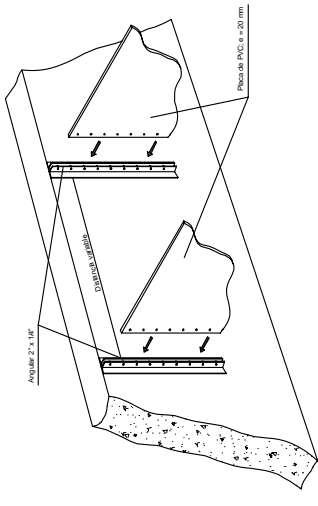


SECCIÓN A-A
ESC. 1:50

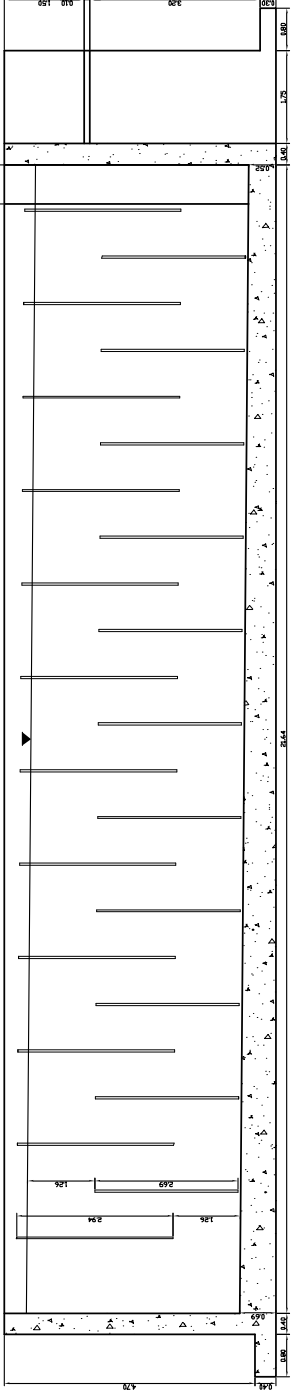


SECCIÓN B-B
ESC. 1:50

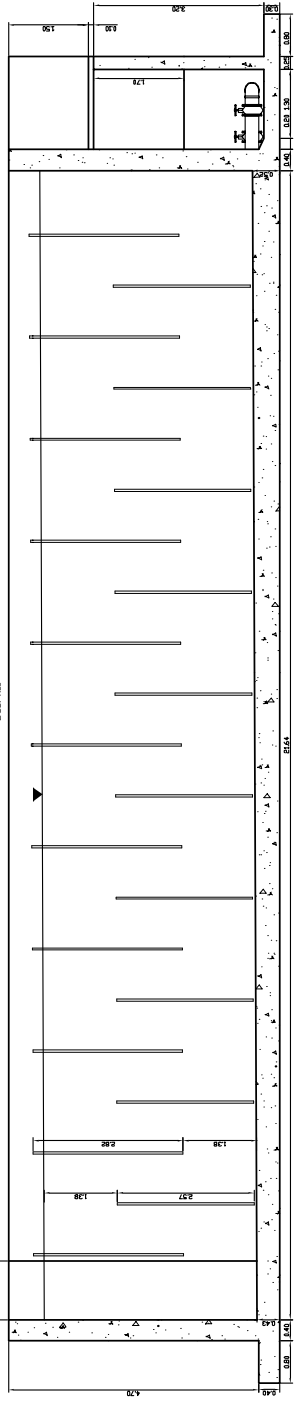


SECCIÓN C-C
ESC. 1:50

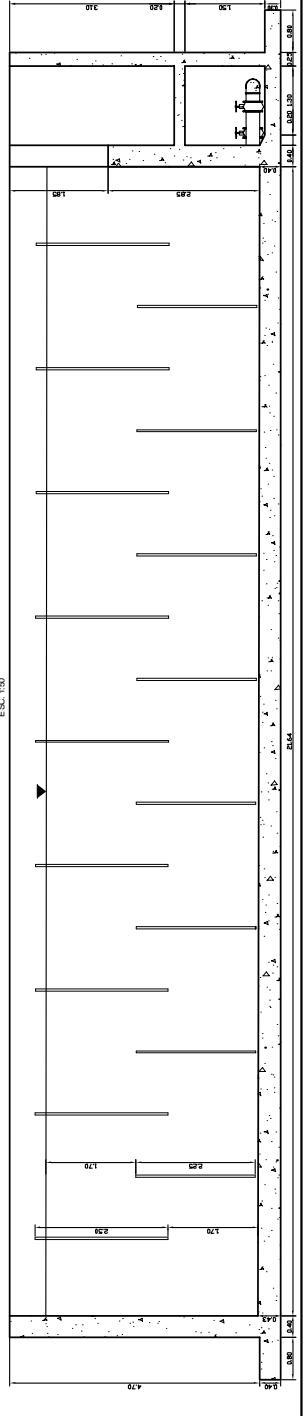


DETALLE FI
NGREGO FLOCCULADOR
ESC. 1:20

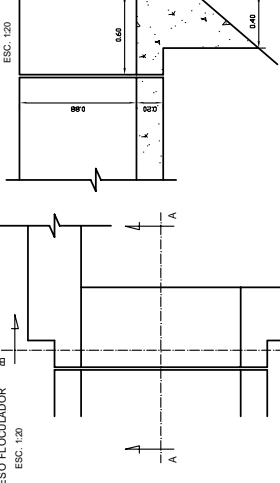

SECCIÓN A-A
ESC. 1:20

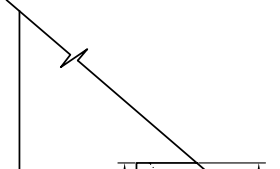

SECCIÓN B-B
ESC. 1:25

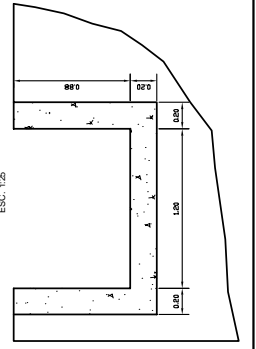


PARA LICITACIÓN ÚNICAMENTE



PLANTA DE TRATAMIENTO DE AGUA
POTABLE MOLLE-MOLLE

CANALETAS PARSHALL - FLOCCULADOR


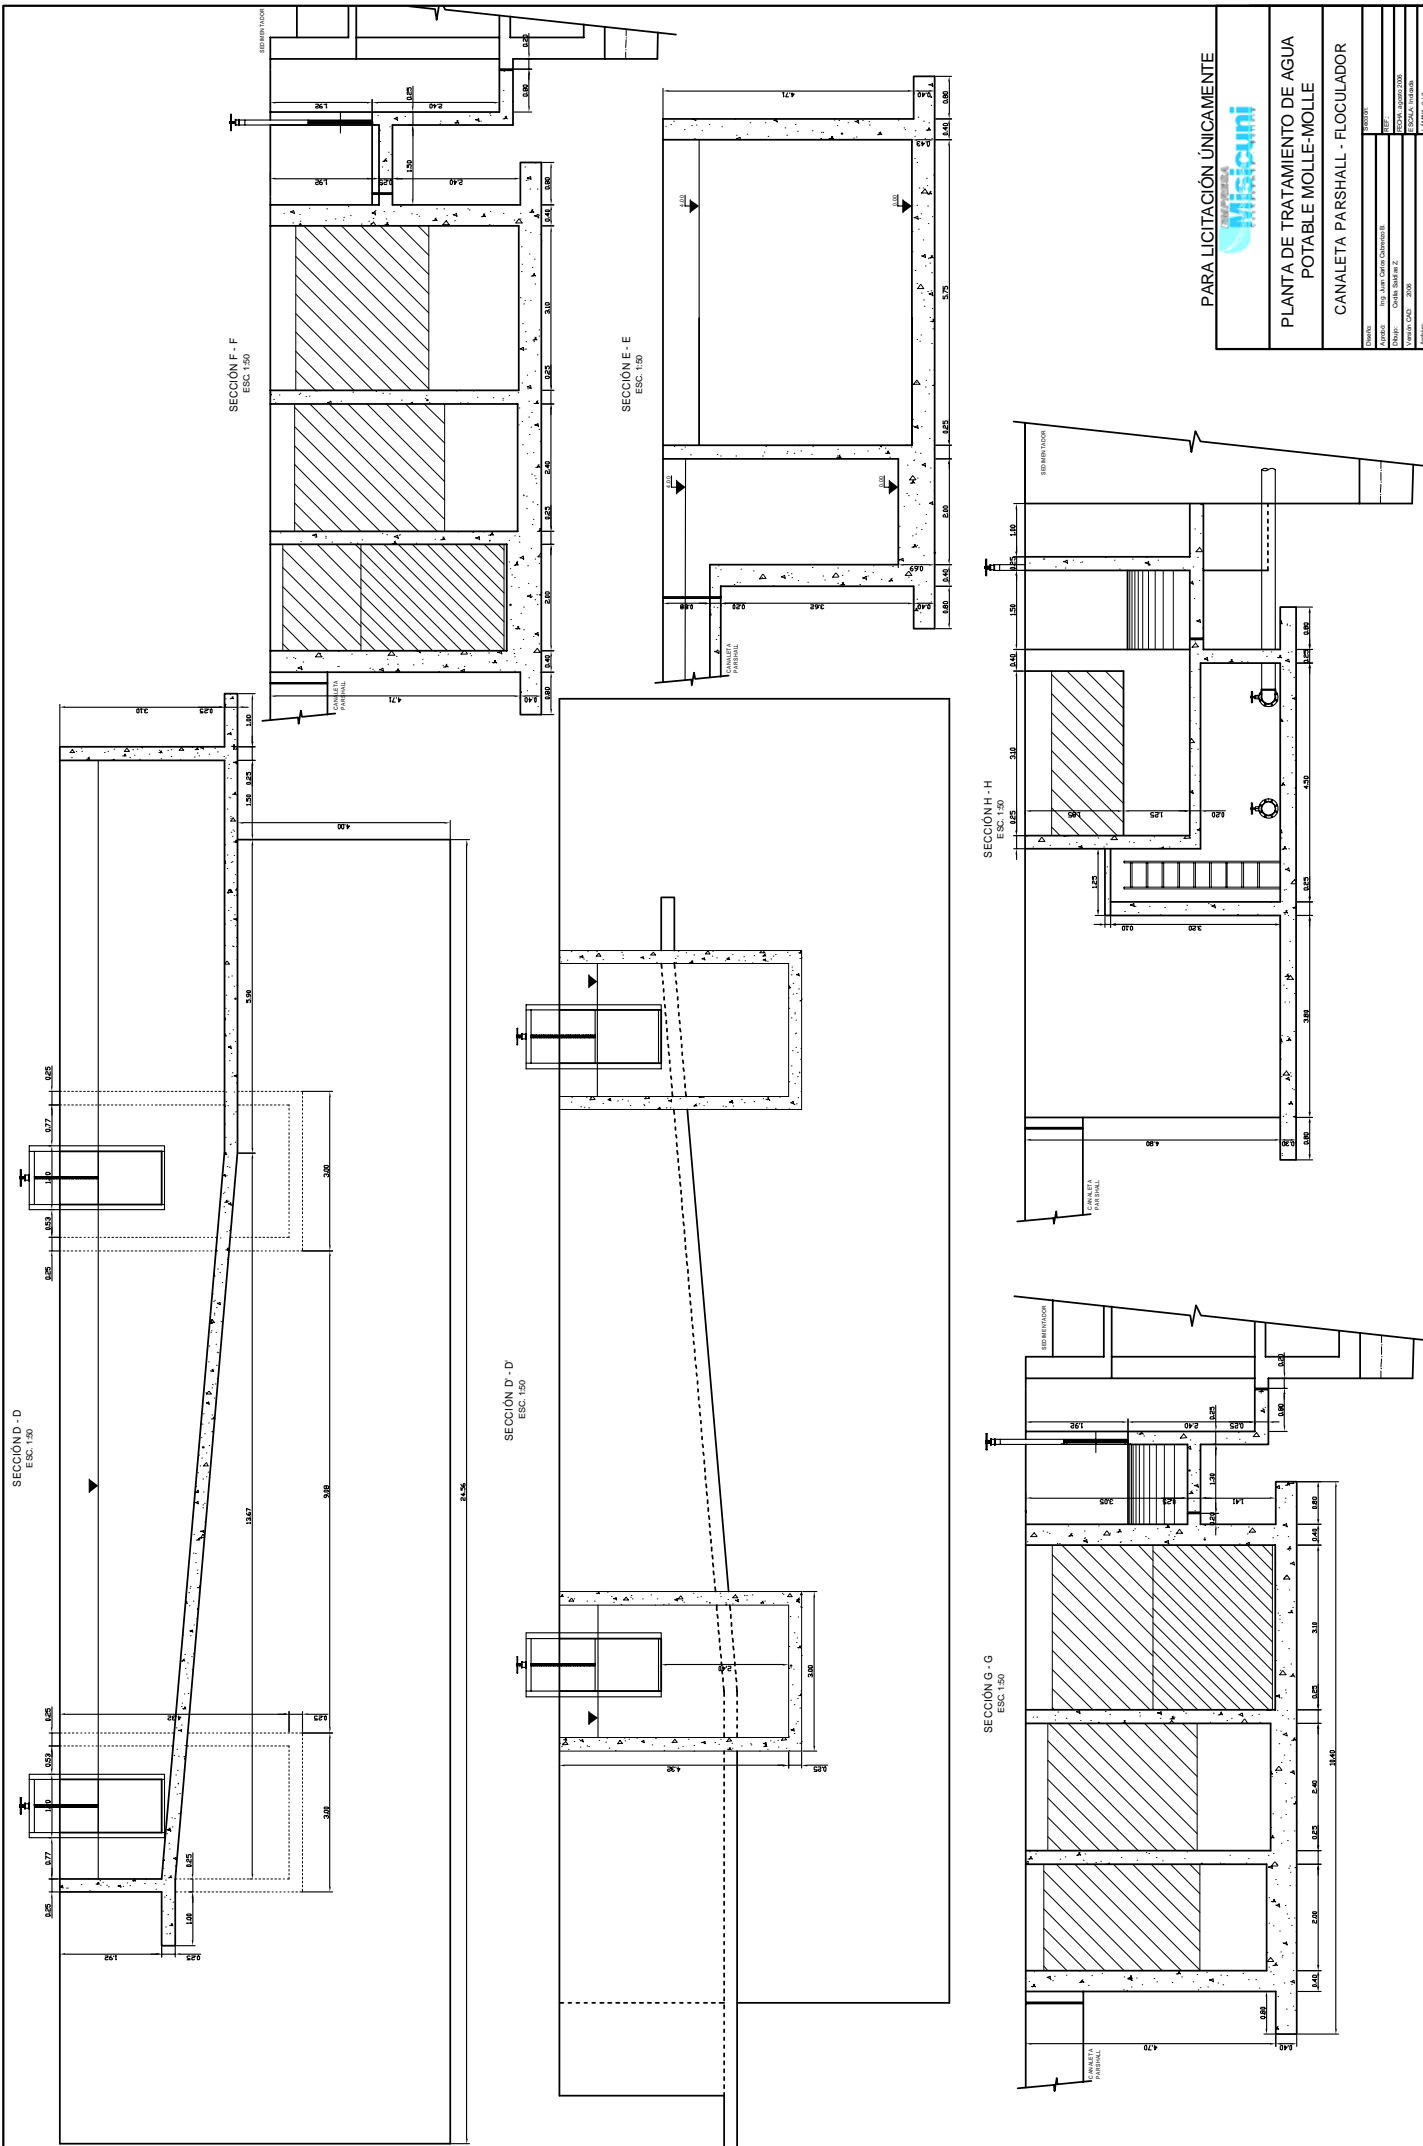

PARA LICITACION ÚNICAMENTE

Miscami

PLANTA DE TRATAMIENTO DE AGUA
 POTABLE MOLLE-MOLLE
 CANALETA PARSHALL - FLOCULADOR

