




SECCIÓN B - B
ESC. 1:50

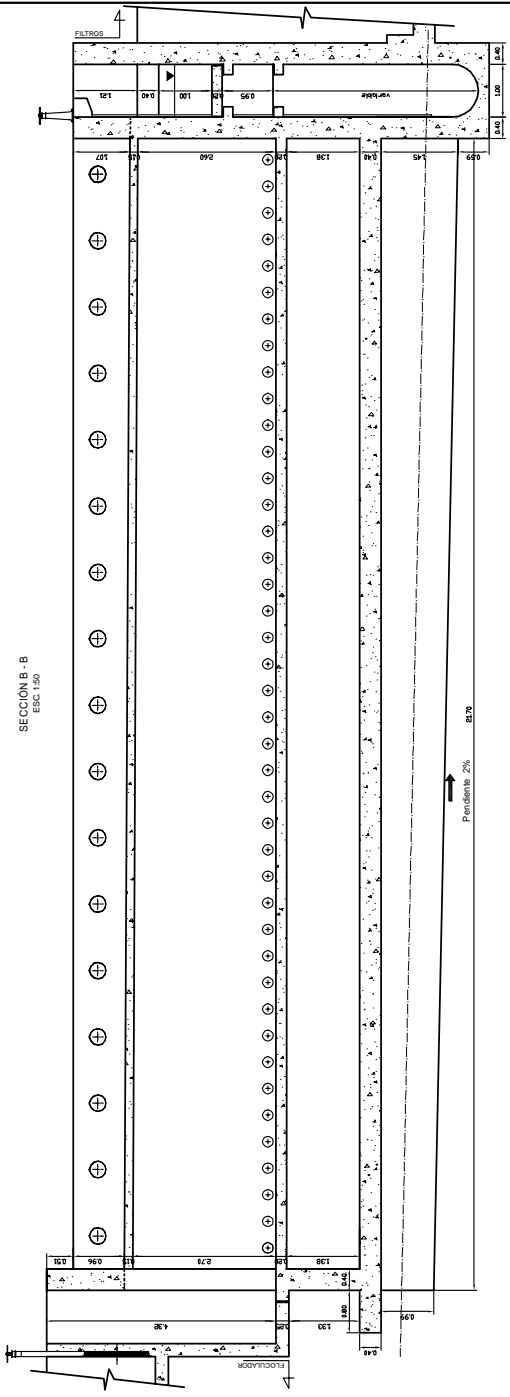


SECCIÓN C - C
ESC. 1:50

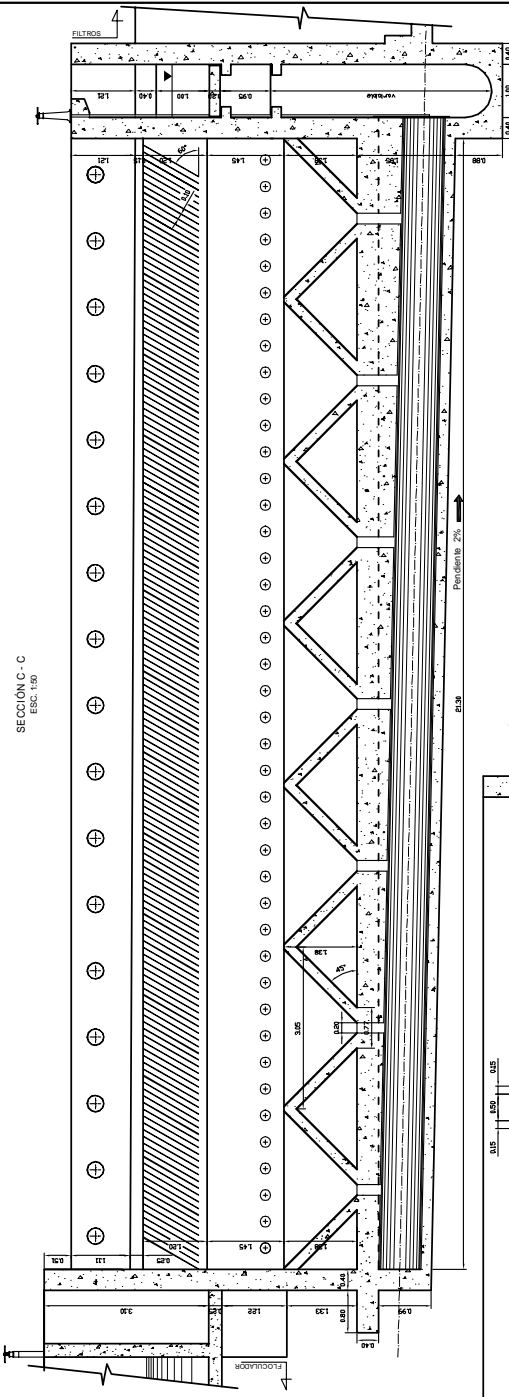


VISTA EN PLANTA
ESC. 1:100

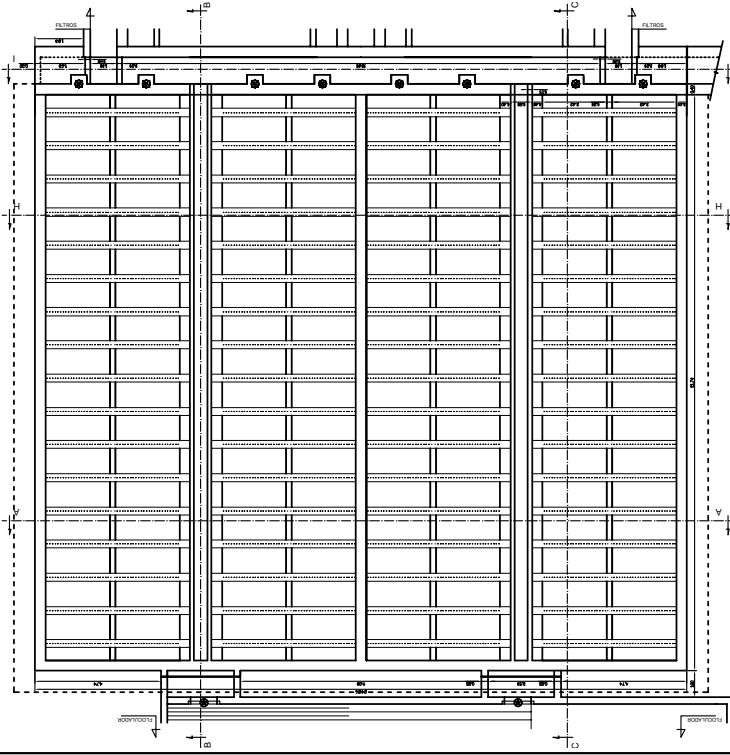

SECCIÓN A - A
ESC. 1:50

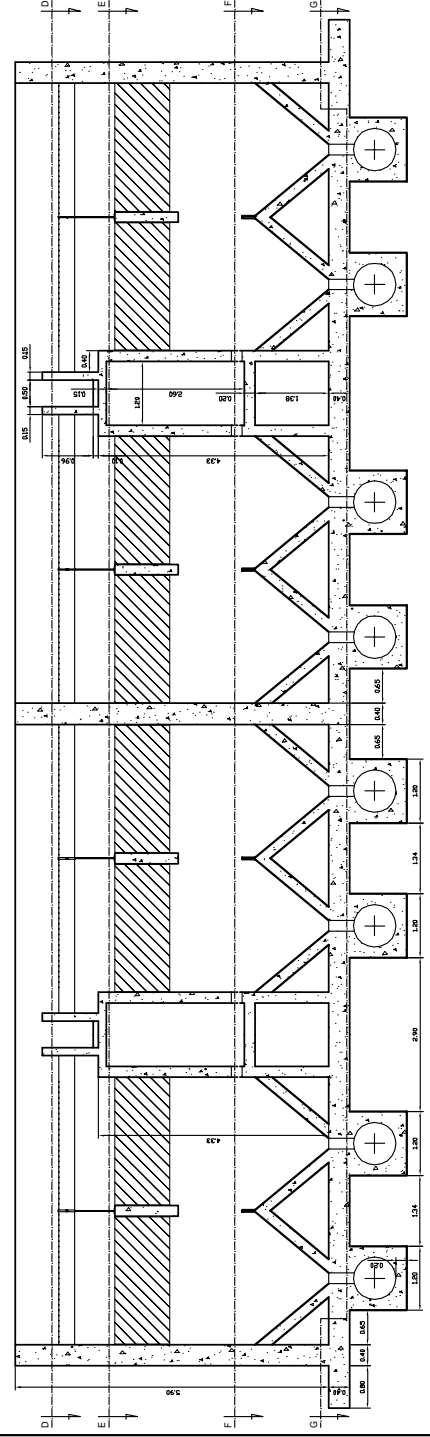

DETALLE SOPORTE TUBERIA COLECTORA
ESC. 1:20

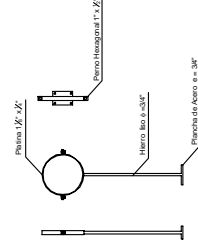





PARA LICITACIÓN ÚNICAMENTE




PLANTA DE TRATAMIENTO DE AGUA
POTABLE MOLLE-MOLLE

SEDIMENTADOR


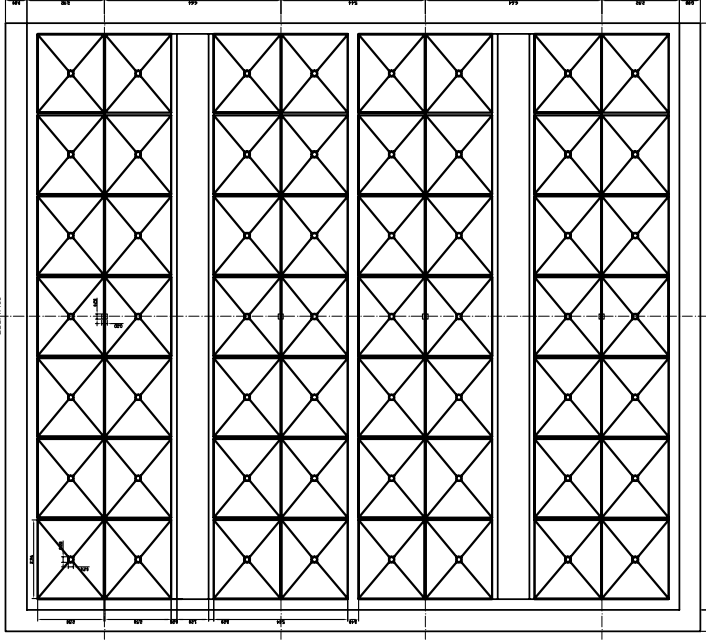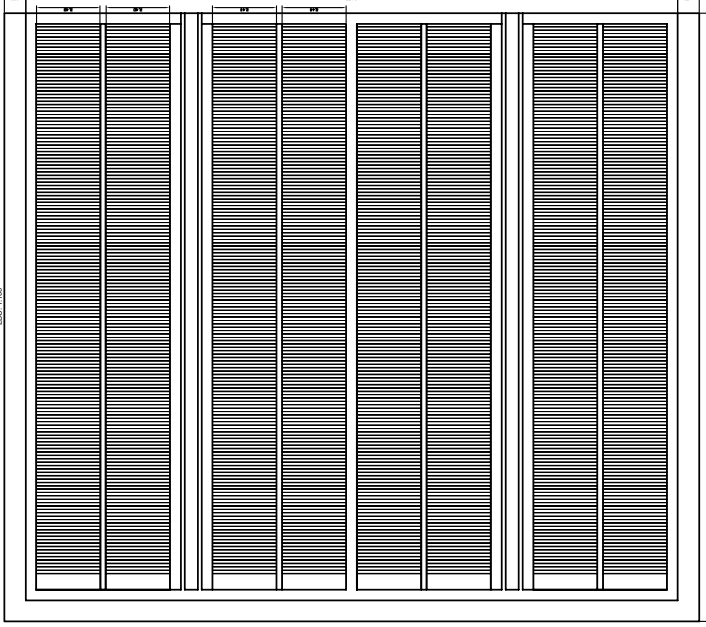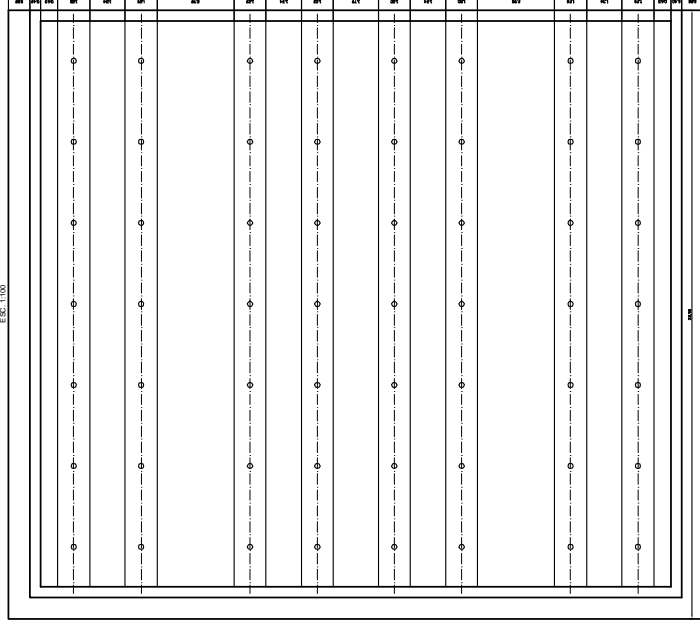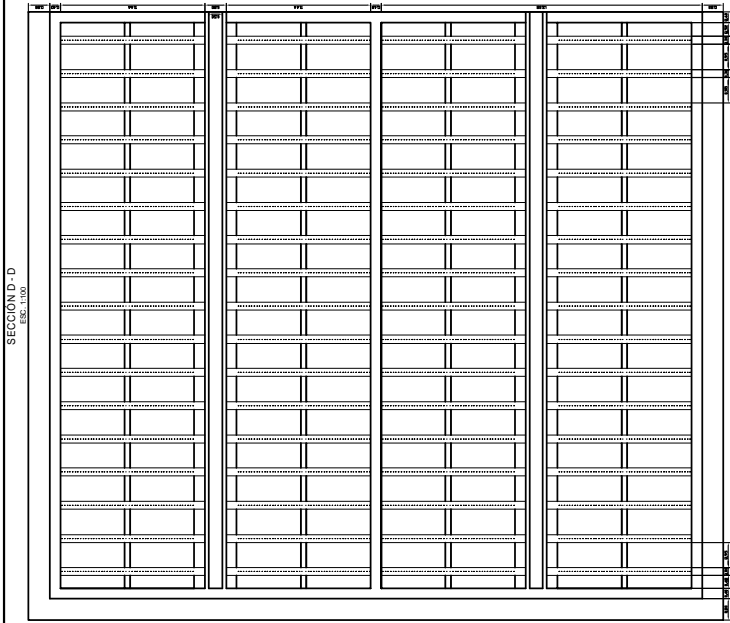

SECCIÓN H - H
ESC. 1:50

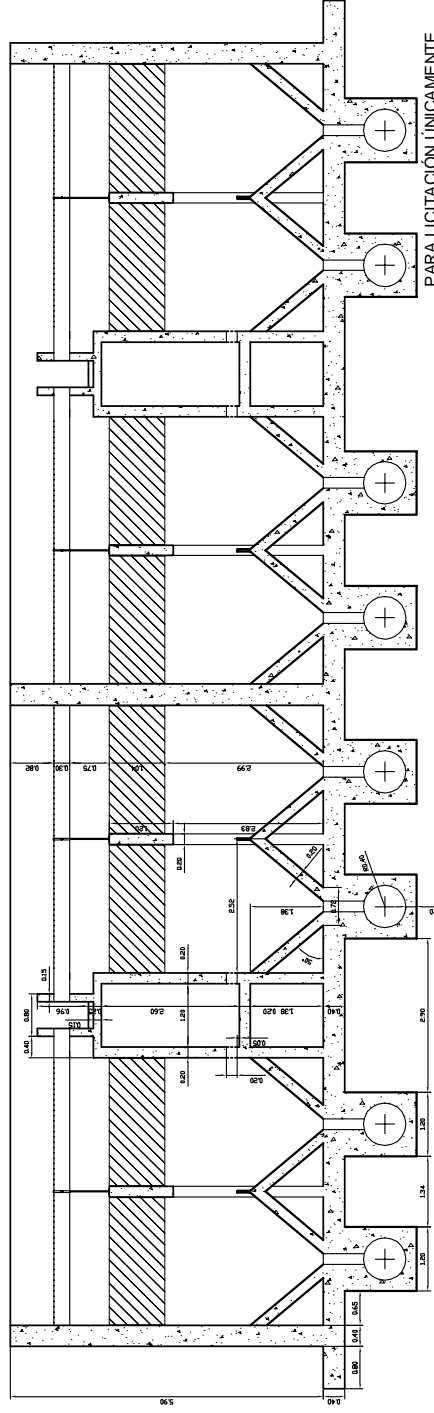

PARA LICITACIÓN ÚNICAMENTE




PLANTA DE TRATAMIENTO DE AGUA
POTABLE MOLLE-MOLLE


SEDIMENTADOR



DETALLE DE TOLVAS
ESC. 1:50

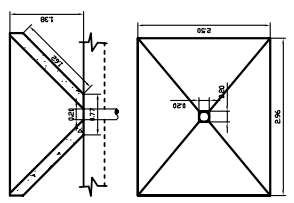


SECCIÓN I - I
ESC. 1:100

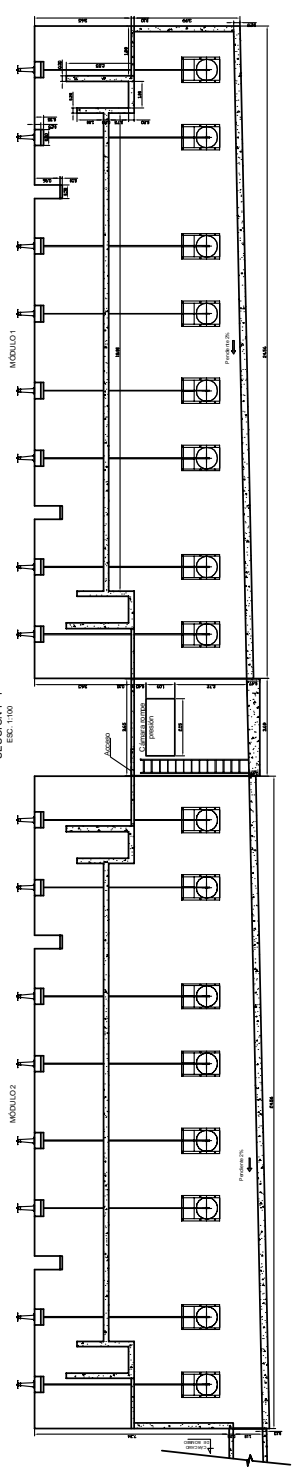


DETALLE VIGA CENTRAL
ESC. 1:50

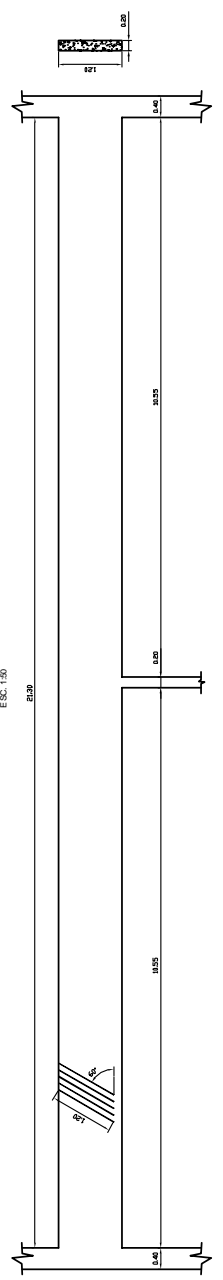


DETALLE SOPORTE DE COMPUERTA
ESC. 1:20

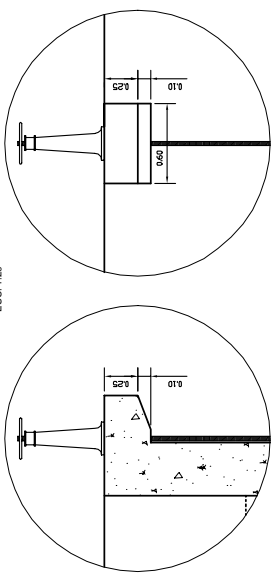


CÁMARA ROMPE PRESIÓN Y TRAMO ENTRE SEDIMENTADORES - PLANTA
ESC. 1:50

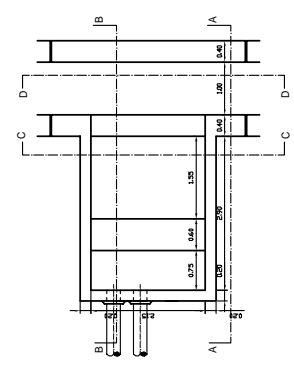


SECCIÓN A - A
ESC. 1:50

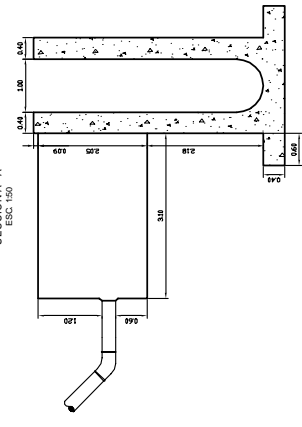


SECCIÓN B - B
ESC. 1:50

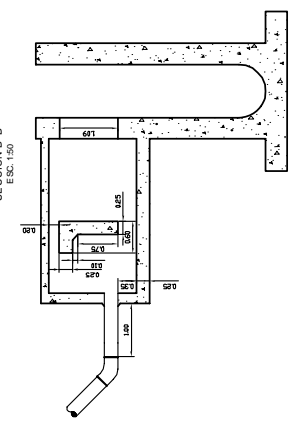

SECCIÓN C - C
ESC. 1:50

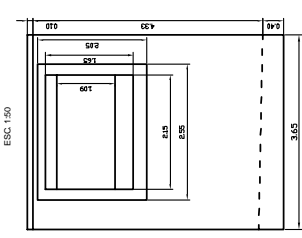

SECCIÓN D - D
ESC. 1:50

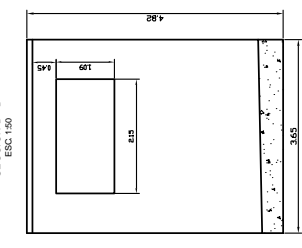

PARA LICITACIÓN ÚNICAMENTE



PLANTA DE TRATAMIENTO DE AGUA
POTABLE MOLLE-MOLLE

SEDIMENTADOR

