


PARA LICITACION ÚNICAMENTE




PLANTA DE TRATAMIENTO DE AGUA  
POTABLE MOLLE-MOLLE  
CARGAMO DE BOMBEO Y  
SISTEMA DE EFLUENTES

PROYECTO	PLANTA DE TRATAMIENTO DE AGUA POTABLE MOLLE-MOLLE


CÁMARA ROMPE PRESIÓN ENTRE SEDIMENTADOR Y CÁRCAMO DE BOMBEO

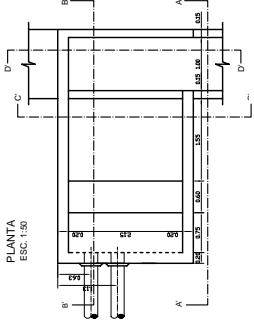


SECCIÓN A - A' ESC. 1:50

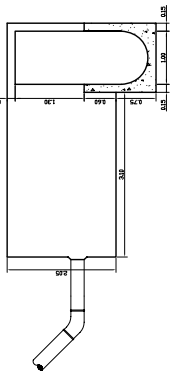


SECCIÓN B - B' ESC. 1:50

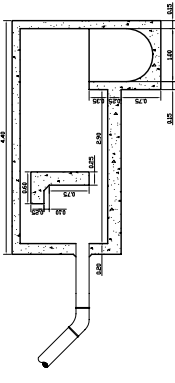


SECCIÓN C - C' ESC. 1:50

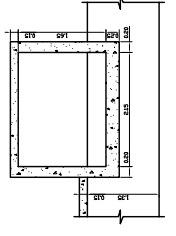


SECCIÓN D - D' ESC. 1:50

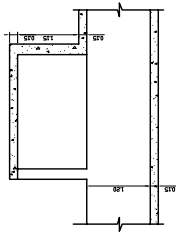

SECCIÓN B - B' ESC. 1:50

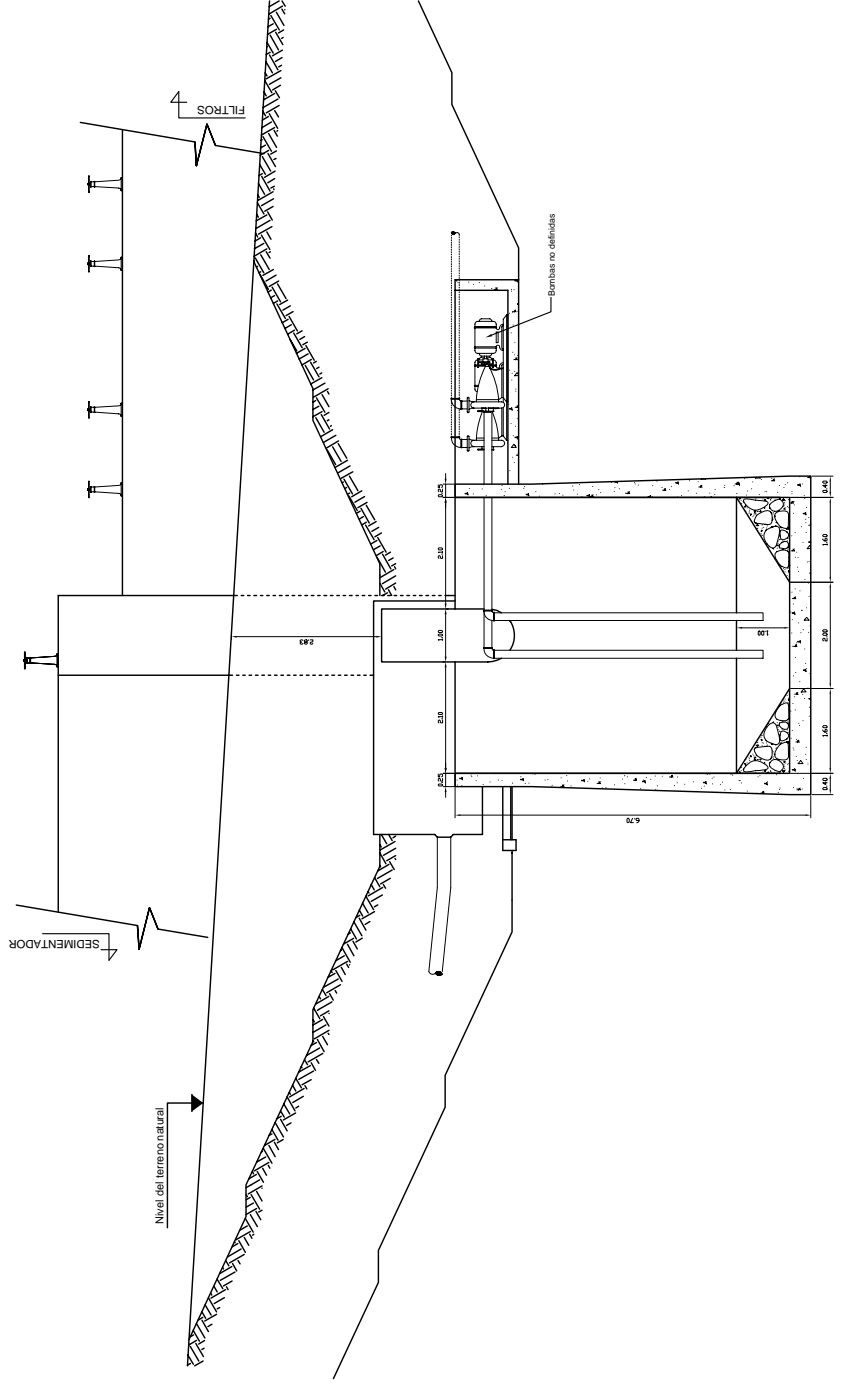

SECCIÓN C - C' ESC. 1:100

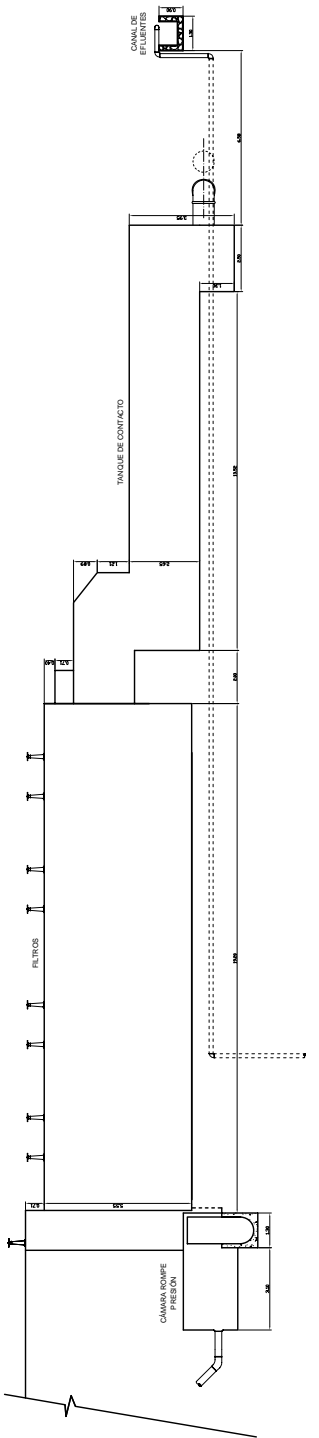

PARA LICITACIÓN ÚNICAMENTE



PLANTA DE TRATAMIENTO DE AGUA POTABLE MOLLE-MOLLE  
CÁRCAMO DE BOMBEO Y SISTEMA DE EFLUENTES

PROYECTO:	TRATAMIENTO DE AGUA POTABLE MOLLE-MOLLE
