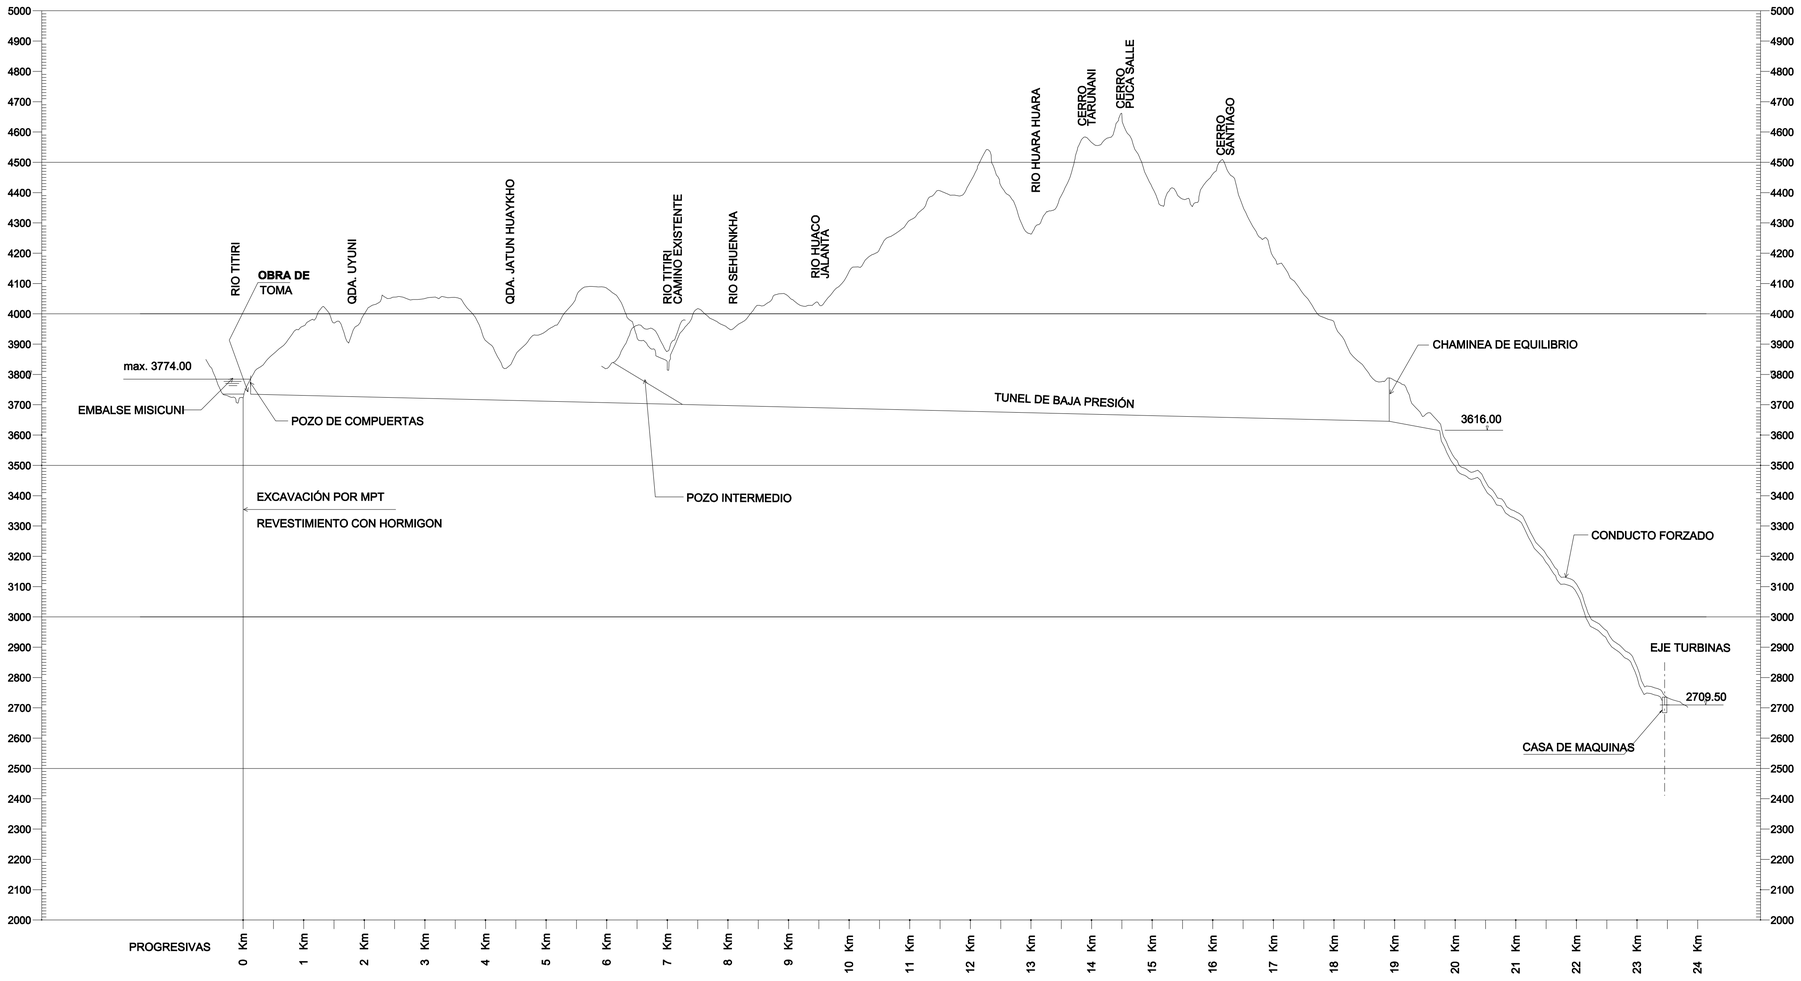

PERFIL LONGITUDINAL

V : 10.000
H : 50.000

LEYENDA

PLANOS DE REFERENCIA

NOTAS

1 - TODAS LAS DIMENSIONES Y COTAS ESTAN DADAS EN METRO, A MENOS QUE SE INDIQUE DE OTRA MANERA.

H : 50.000 — 0 500 1500 2500 m

V : 10.000 — 0 50 150 250 m

REV.	FECHA	NATURALEZA DE LA REVISIÓN	ELAB.	VERIF.	APROB.
1	SEP/07	REVISADO TEXTO	GM	JC	FRP
0	JUL/07	EMISIÓN INICIAL	GM	RFP	RFP

CLIENTE: EMPRESA Misicuni — ENGEVIX — CAEM CENTRO DE ASESORAMIENTO EMPRESARIAL MULTIDISCIPLINARIO

PROYECTO TOTAL: PROYECTO MÚLTIPLE MISICUNI

AREA: CIVIL

TITULO: SISTEMA DE CONDUCCIÓN PRINCIPAL - PERFIL GENERAL

ELAB.	VERIF.	APROB.	R. TÉC.	CREA Nº
GM	RFP	RFP	J A S	21.207-4

CÓDIGO DE LOS DESCRIPTORES	FECHA	ESCALA	HOJA
	JUL/2007	INDICADA	

Nº DEL CLIENTE	Nº ENGEVIX	REVISIÓN
PL-PR-004	8990-US-10-DE-0004	1

PARA: DATA: VISTO:

DE: IN*CIO: RETORNO:

CIRCUL.

L.V. Nº: DATA: VERIFICADOR: VISTO: