



PARA:	DATA:	VISTO:												
DE:	IN-CIO:	RETORNO:												
CIRCULO:														
1	2	3	4	5	6	7	8	9	10	11	12	13	14	15
16	17	18	19	20	21	22	23	24	25	26	27	28	29	30
L.V. N.º:	DATA:	VISTO:												
VERIFICADOR:														

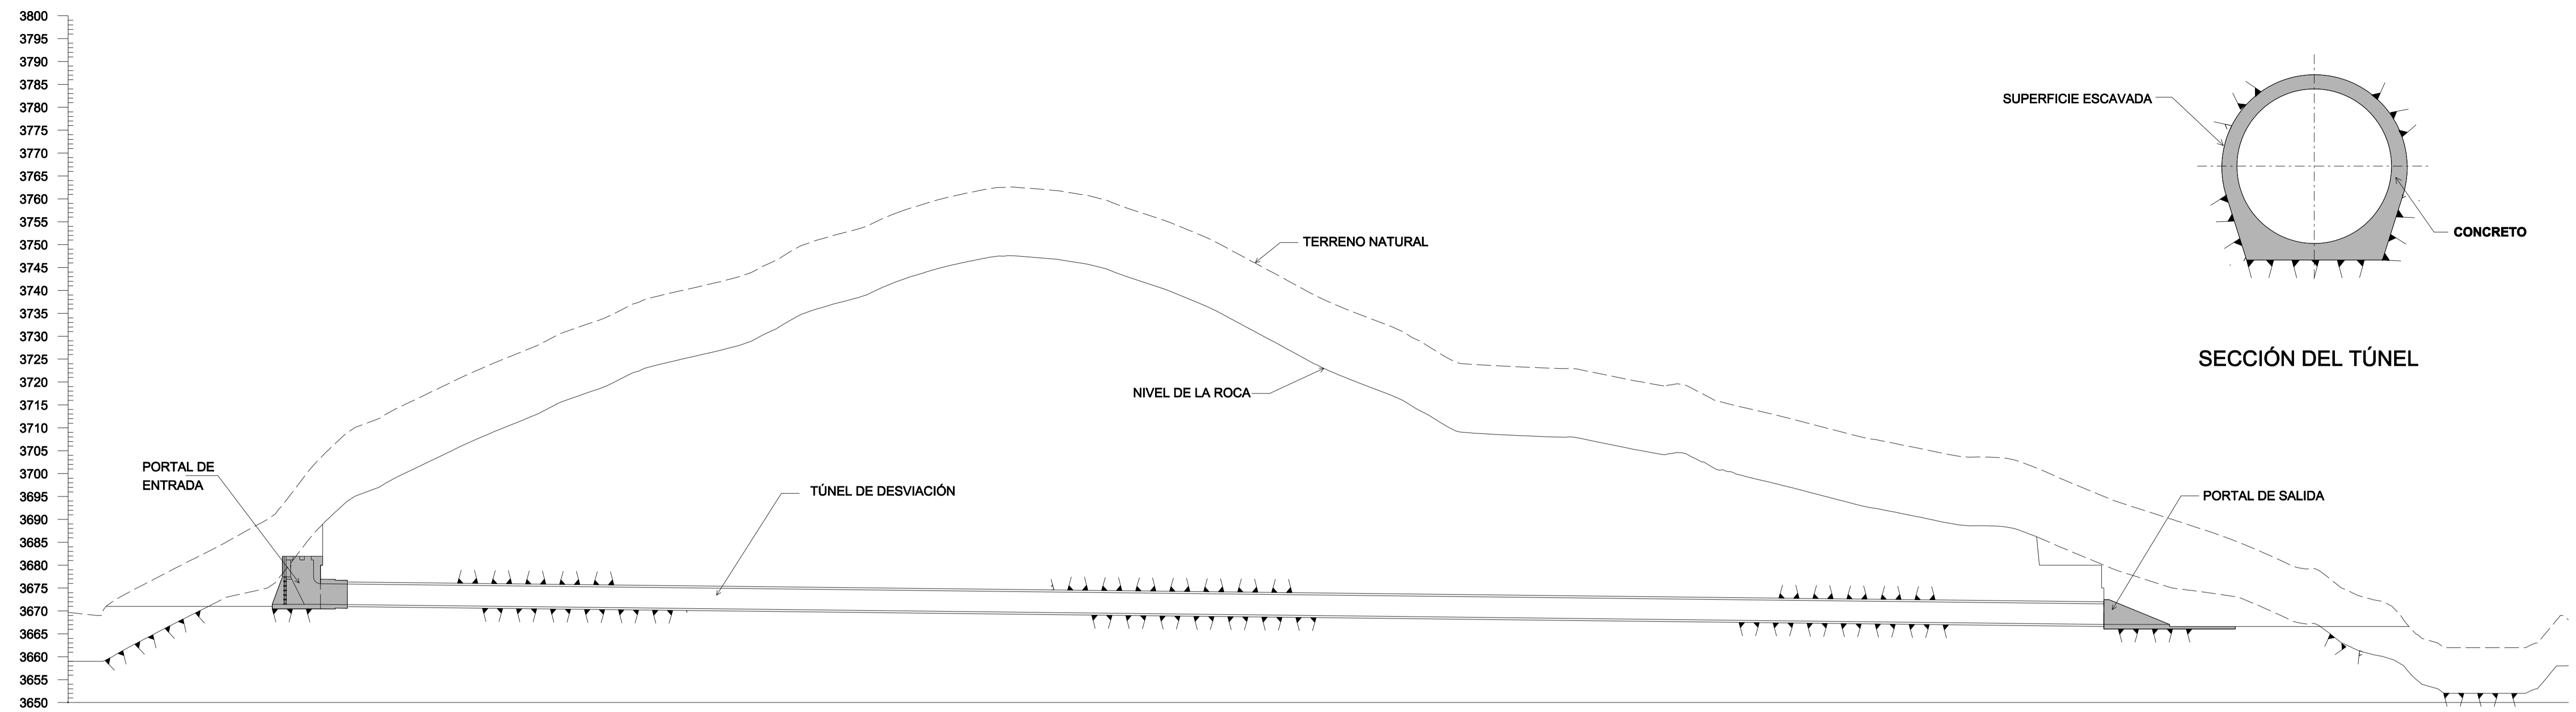

SECCIÓN C
1:750
TÚNEL DE DESVIACIÓN

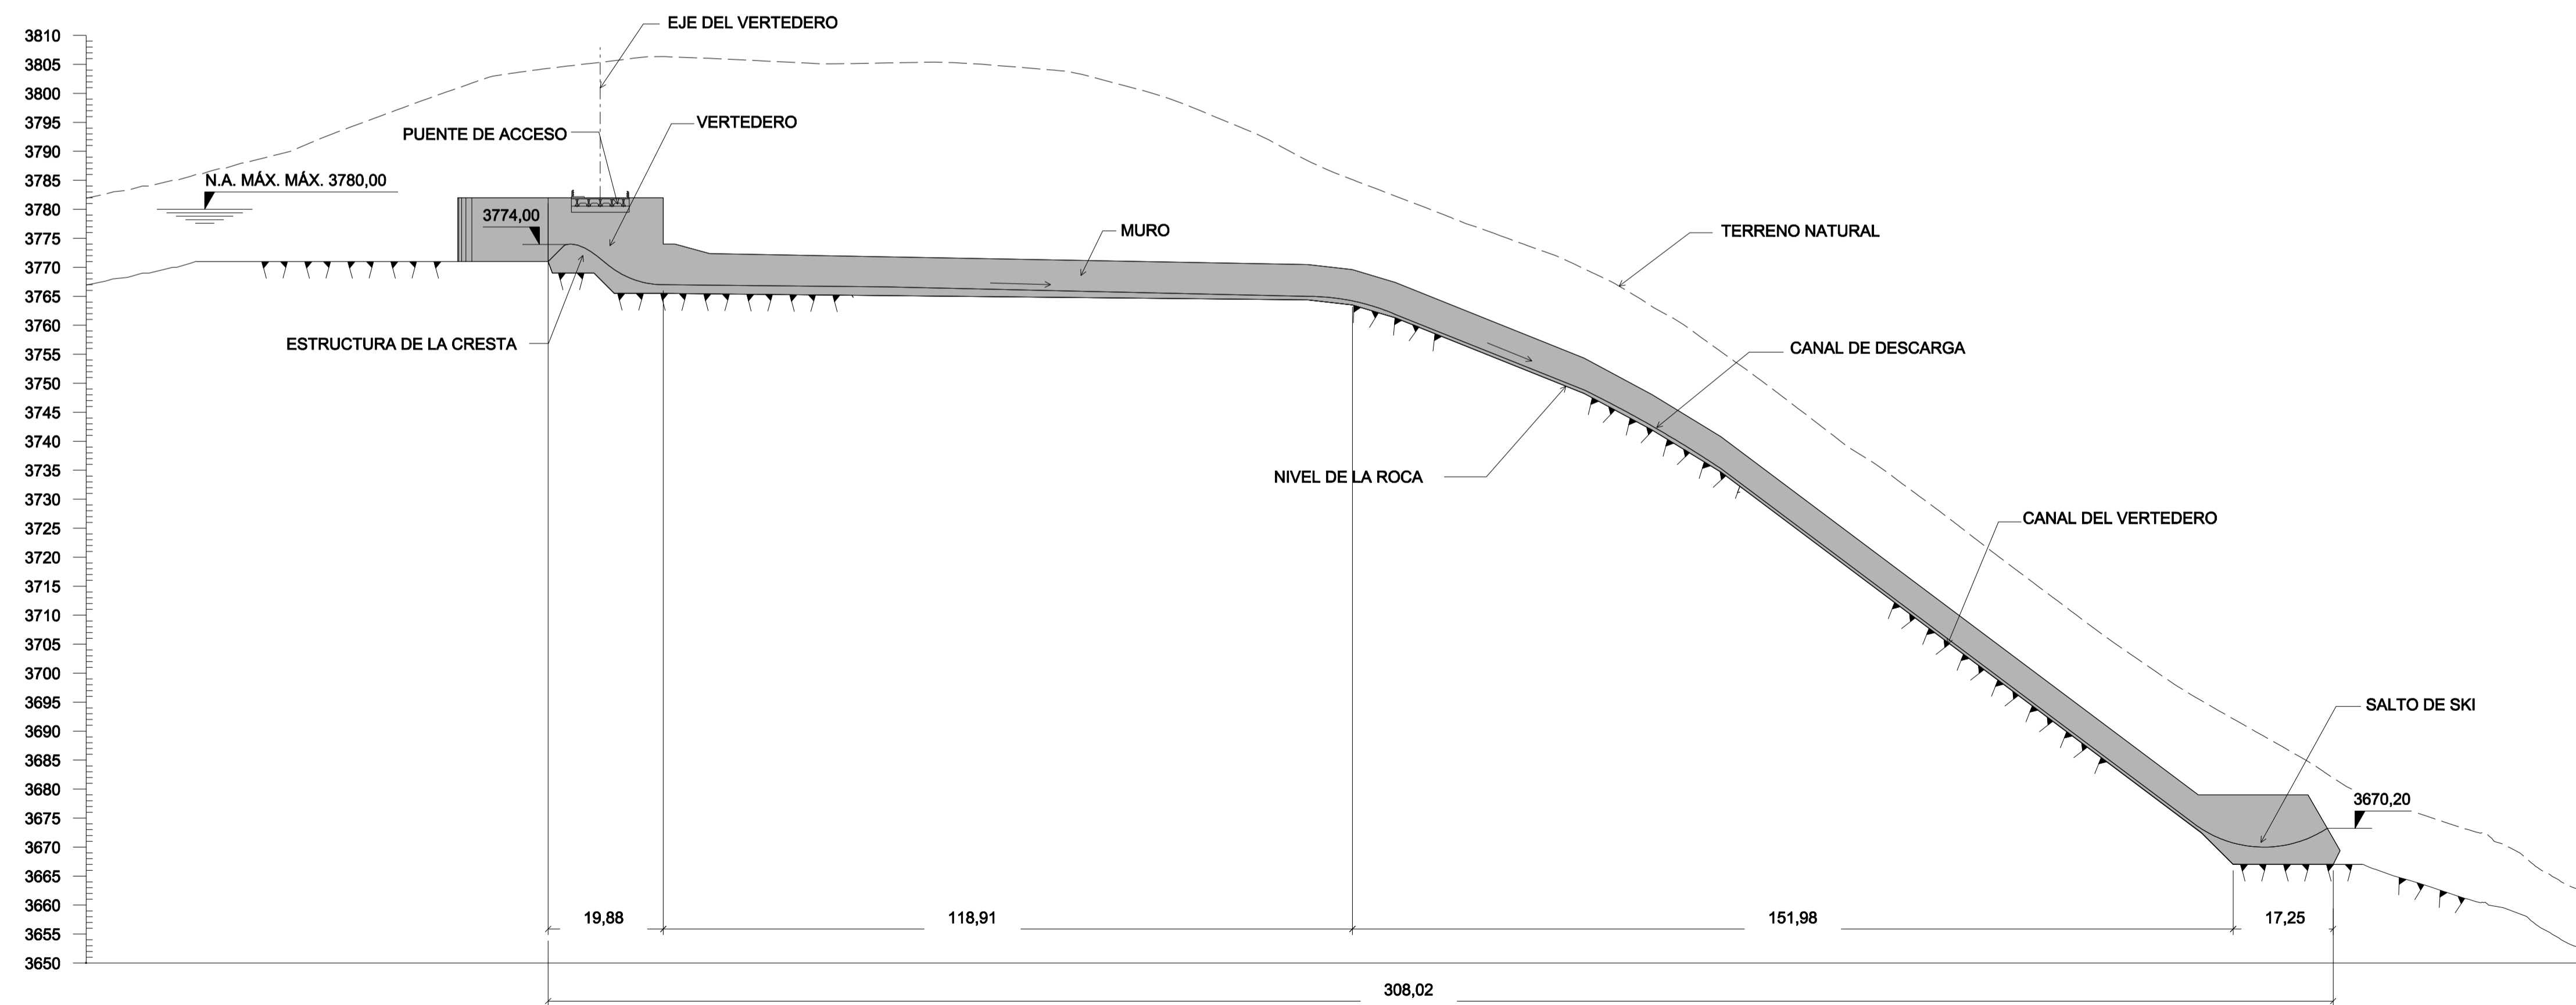

SECCIÓN D
1:750
VERTEDERO

NOTAS

1 - TODAS LAS DIMENSIONES Y COTAS ESTAN DADAS EN METROS, A MENOS QUE SE INDIQUE DE OTRA MANERA.

1	SEP/07	REVISADO TEXTO	GM	JC	RFP
0	JUL/07	EMISIÓN INICIAL	MMF/GM	RFP	RFP
REV.	FECHA	NATURALEZA DE LA REVISIÓN	ELAB.	VERIF.	APROB.
CLIENTE					
PROYECTO TOTAL: PROYECTO MÚLTIPLE MISCUNI					
AREA: CIVIL					
TITULO: PRESAS Y OBRAS ANEXAS - PERFILES GENERALES					
ELAB.	MMF/GM	VERIF.	RFP	APROB.	R. T.E.C. J A S
CÓDIGO DE LOS DESCRIPTORES			FECHA	ESCALA	HOJA
			JUL/2007	INDICADA	
Nº DEL CLIENTE		Nº ENGEVIX		REVISIÓN	
PL-PR-009		8990/US-30-DE-0003		1	