



PLANTA  
1:1000

3800
3795
3790
3785
3780
3775
3770
3765
3760
3755
3750
3745
3740
3735
3730
3725
3720
3715
3710
3705
3700
3695
3690
3685
3680
3675
3670
3665
3660
3655
3650

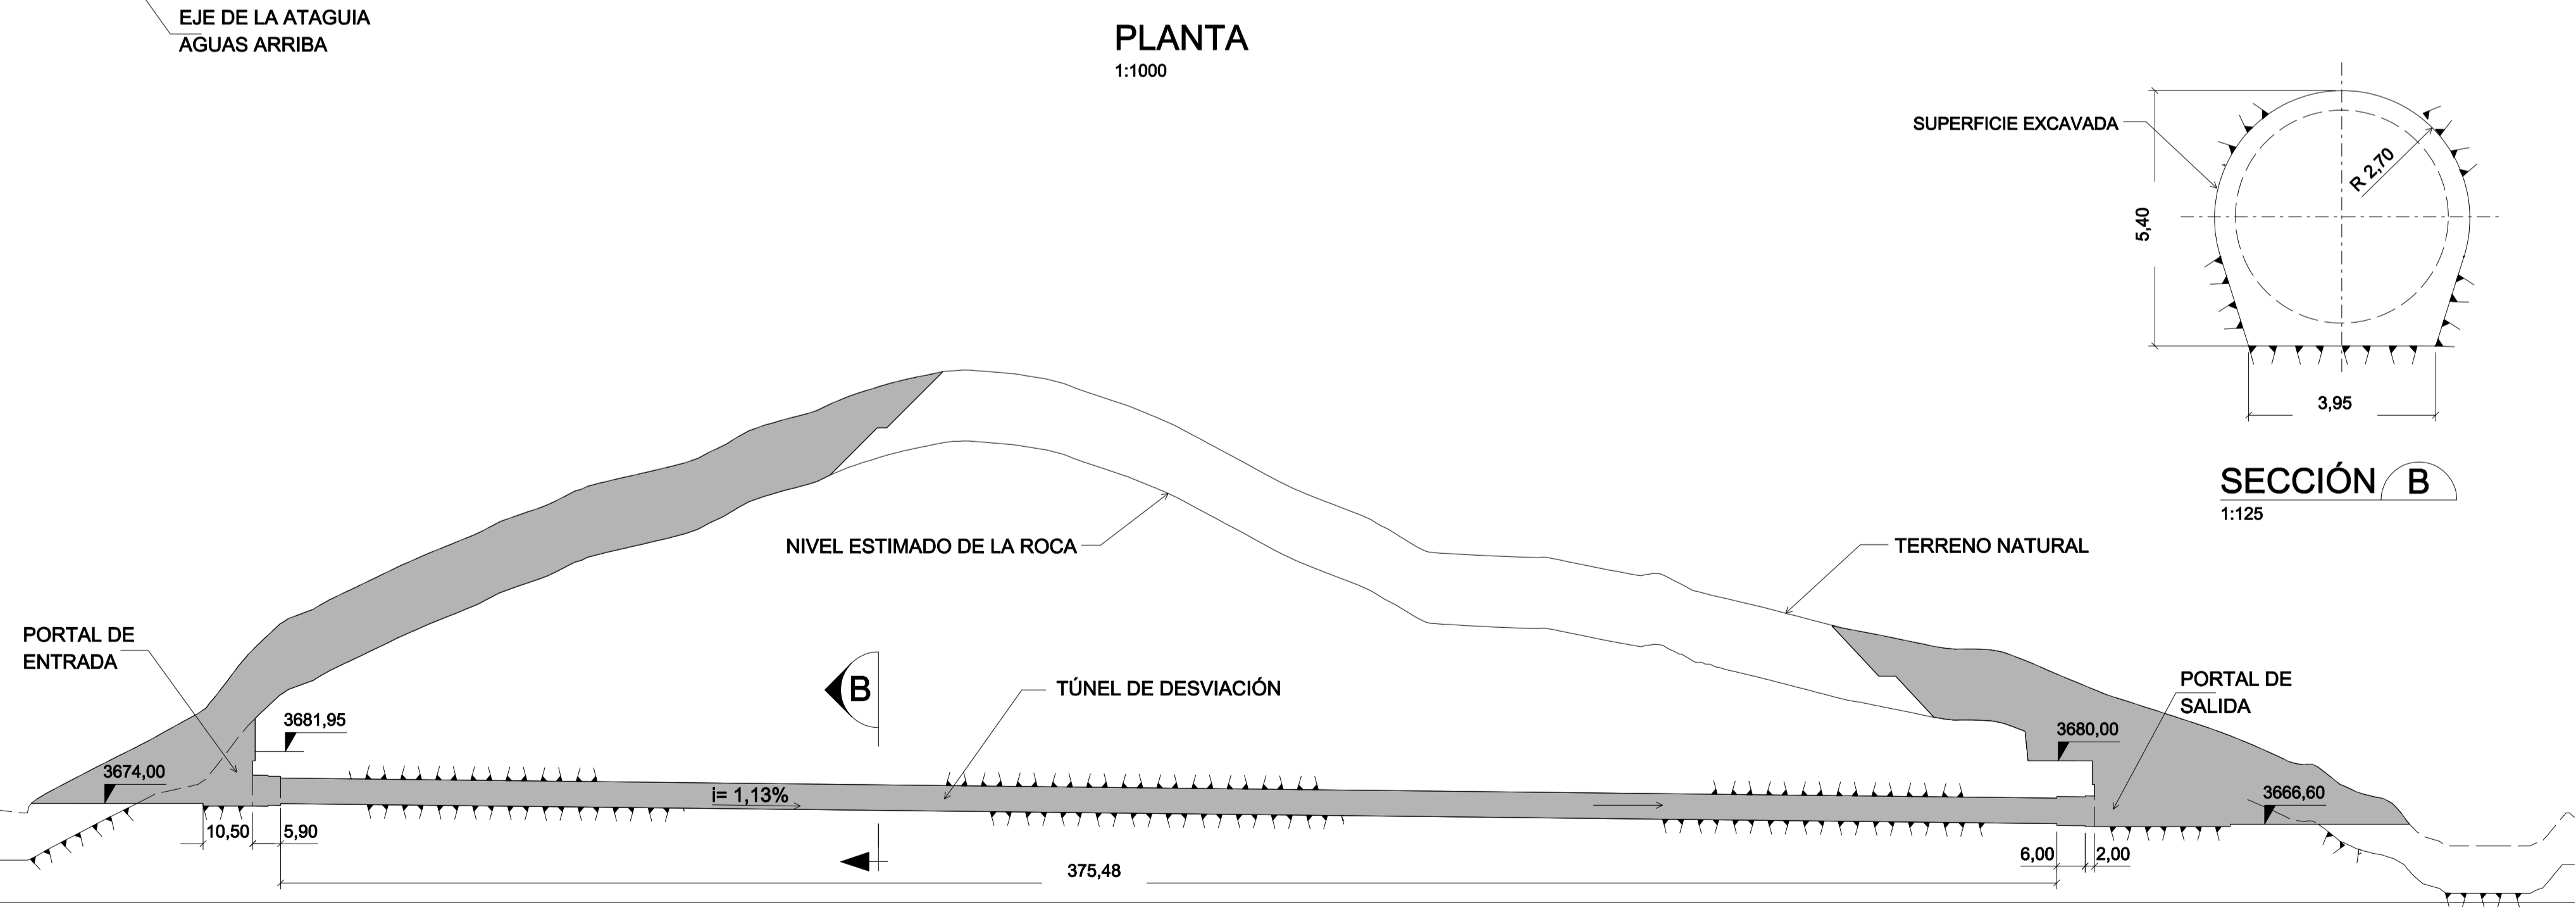

SECCIÓN A  
1:1250

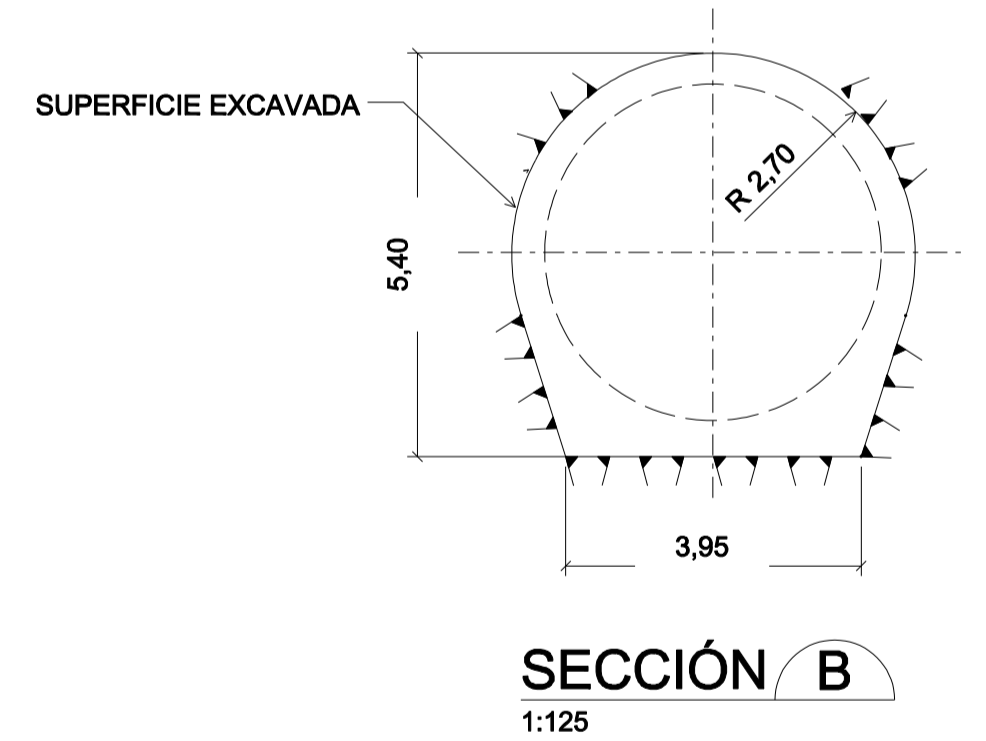

SECCIÓN B  
1:125

LEYENDA

PLANOS DE REFERENCIA

- 8990/US-30-DE-0001 - PRESA Y OBRAS ANEXAS - PLANTA GENERAL
- 8990/DS-30-DE-0002 - TÚNEL DE DERIVACIÓN - PORTAL DE ENTRADA
- 8990/DS-30-DE-0003 - TÚNEL DE DERIVACIÓN - PORTAL DE SALIDA

NOTAS

1 - TODAS LAS DIMENSIONES Y COTAS ESTAN DADAS EN METROS, A MENOS QUE SE INDIQUE DE OTRA MANERA.

PARA:														
DATA:														
VISTO:														
DE:														
INICIO:														
RETORNO:														
CIRCULO:														
1	2	3	4	5	6	7	8	9	10	11	12	13	14	15
16	17	18	19	20	21	22	23	24	25	26	27	28	29	30
L.V. N.º:														
VERIFICADO:														
DATA:														
VISTO:														

1	SEP/07	REVISADO TEXTO	GM	JC	RFP
0	JUL/2007	EMISION INICIAL	MMF/GM	RFP	RFP
REV.	FECHA	NATURALEZA DE LA REVISION	ELAB.	VERIF.	APROB.
CLIENTE					
PROYECTO TOTAL: PROYECTO MULTIPLE MISICUNI					
AREA: CIVIL					
TITULO: TUNEL DE DESVIACION EXCAVACION PLANTA Y SECCIONES					
ELAB.	MMF/GM	VERIF.	RFP	APROB.	RFP
CÓDIGO DE LOS DESCRIPTORES			FECHA	ESCALA	HOJA
			JUL/2007	INDICADA	
Nº DEL CLIENTE		Nº ENGEVIX		REVISION	
PL-PR-031		8990/DS-3G-DE-0001		1	