


PLANTA
1:75

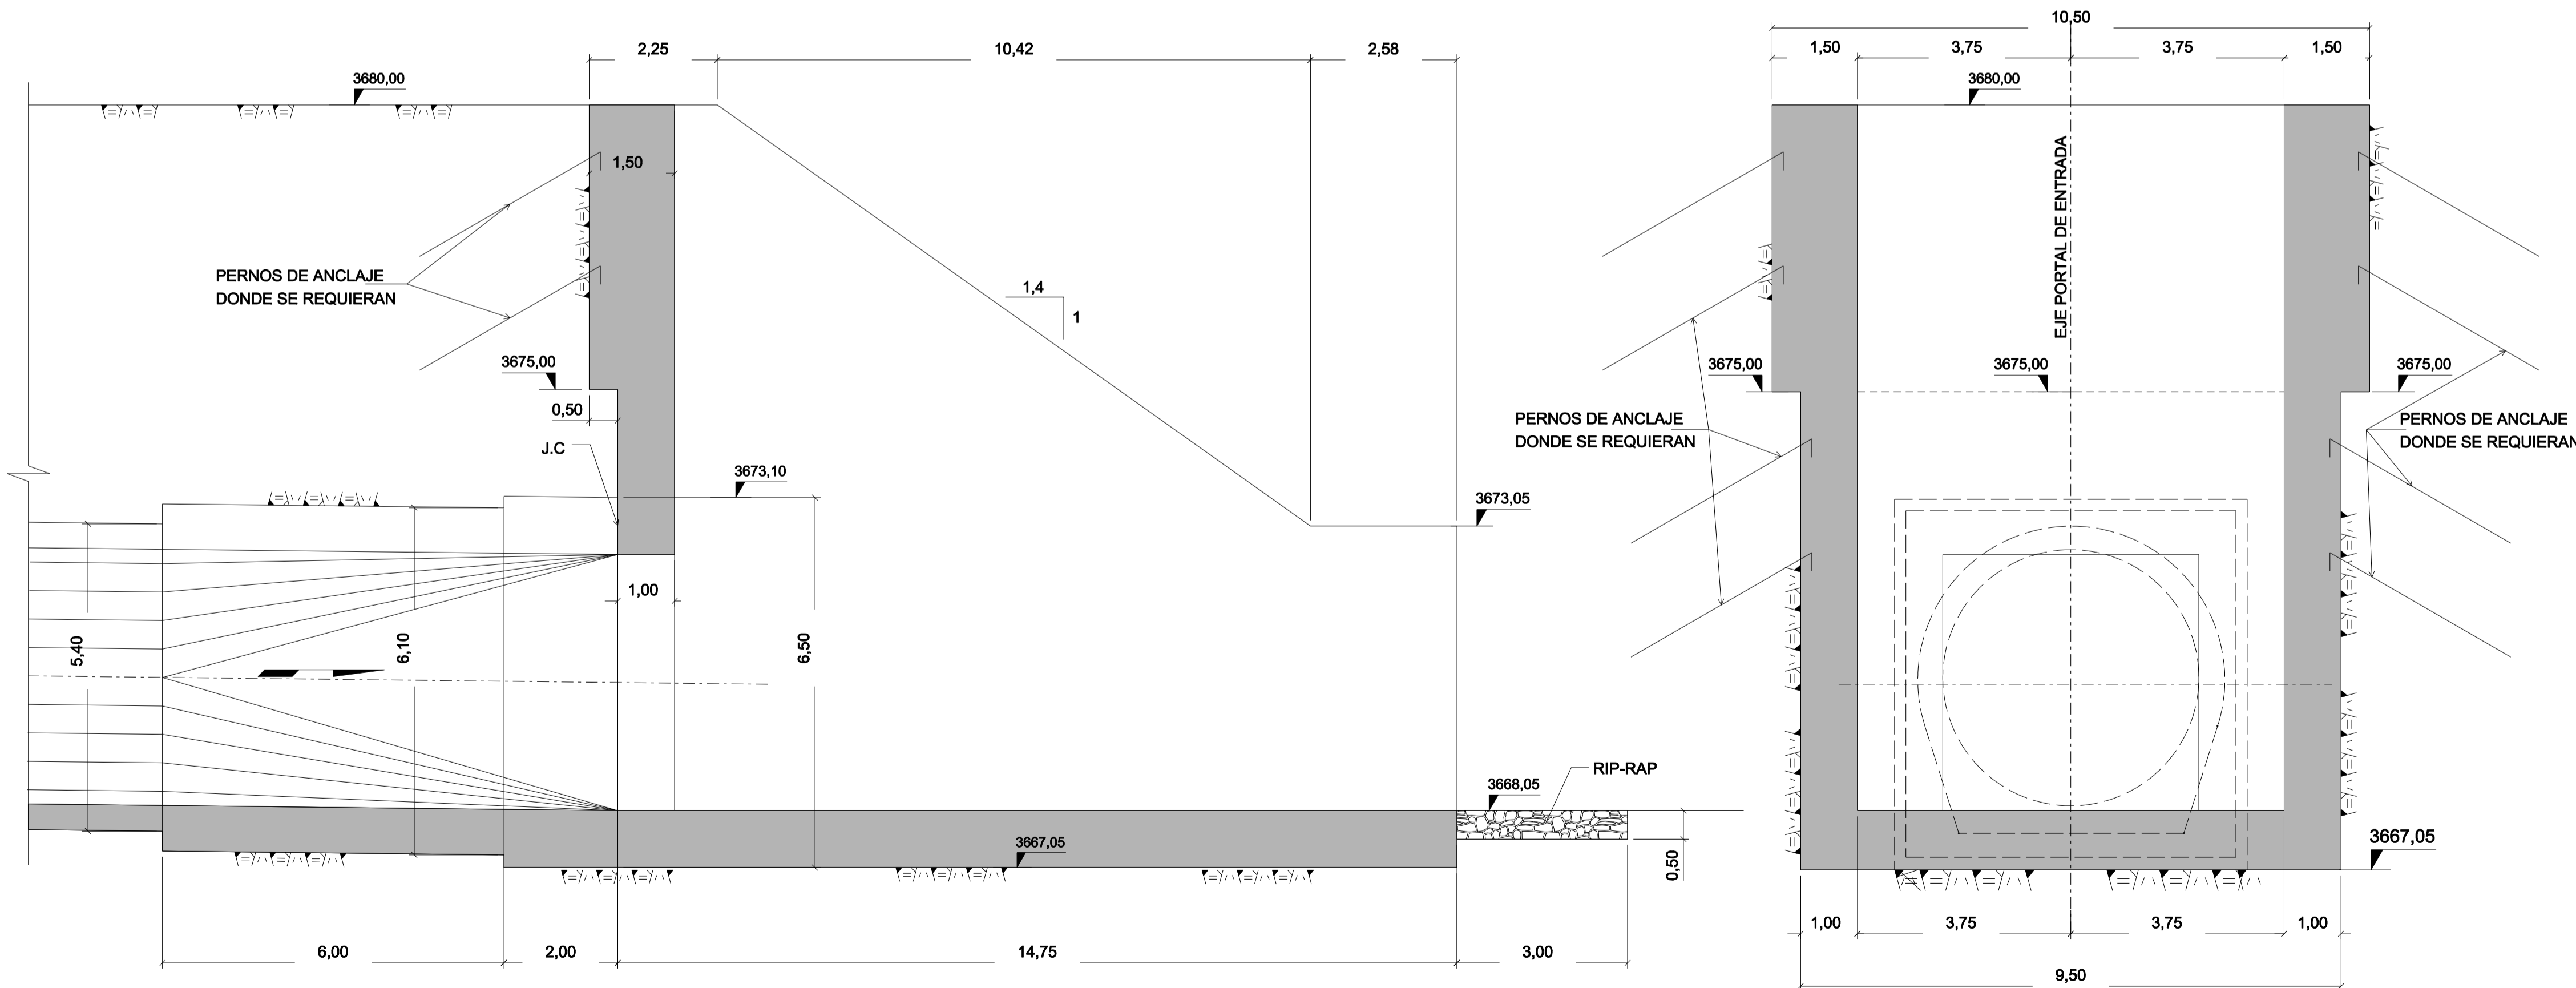

SECCIÓN A
1:75

SECCIÓN B
1:75

LEYENDA

PLANOS DE REFERENCIA

- 8990/DS-30-DE-0001 - TÚNEL DE DESVIACIÓN Y ATAGUIAS - PLANO GENERAL PLANTA Y PERFIL
- 8990/DS-30-DE-0003 - TÚNEL DE DESVIACIÓN - PORTAL DE SALIDA - PLANO GENERAL

NOTAS

1 - TODAS LAS DIMENSIONES Y COTAS ESTAN DADAS EN METROS, A MENOS QUE SE INDIQUE DE OTRA MANERA.

PARA: / DATA: / VISTO: /
DE: / INICIO: / RETORNO: /
CIRCUL. /
1. 2. 3. 4. 5. 6. 7. 8. 9. 10. 11. 12. 13. 14. 15. /
16. 17. 18. 19. 20. 21. 22. 23. 24. 25. 26. 27. 28. 29. 30. /
L.V. N.º: / DATA: / VISTO: /
VERIFICADOR: /

| | | | | | | |
|----------------------------|--------|---|----------|----------|----------|---------------------|
| 1 | SEP/07 | REVISADO TEXTO | | GM | JC | RFP |
| 0 | JUL/07 | EMISIÓN INICIAL | | GM | RFP | RFP |
| REV. | FECHA | NATURALEZA DE LA REVISIÓN | | ELAB. | VERIF. | APROB. |
| CLIENTE | | | | | | |
| PROYECTO TOTAL | | PROYECTO MÚLTIPLE MISICUNI | | | | |
| AREA | | CIVIL | | | | |
| TITULO | | TÚNEL DE DESVIACIÓN PORTAL DE SALIDA - ESTRUCTURAS PLANTA Y SECCIONES | | | | |
| ELAB. | GM | VERIF. | RFP | APROB. | RFP | R. T.C. |
| CÓDIGO DE LOS DESCRIPTORES | | FECHA | JUL/2007 | ESCALA | INDICADA | CREA Nº 21.207-4 |
| Nº DEL CLIENTE | | Nº ENGEVIX | | REVISIÓN | | |
| PL-PR-038 | | 8990/DS-3F-DE-0002 | | | | 1 |