



PARA:	DATA:	VISTO:
DE:	INICIO:	RETORNO:
CIRCU:		

1	2	3	4	5	6	7	8	9	10	11	12	13	14	15
16	17	18	19	20	21	22	23	24	25	26	27	28	29	30

L.V. N.º:	DATA:	VISTO:
VERIFICADOR:		

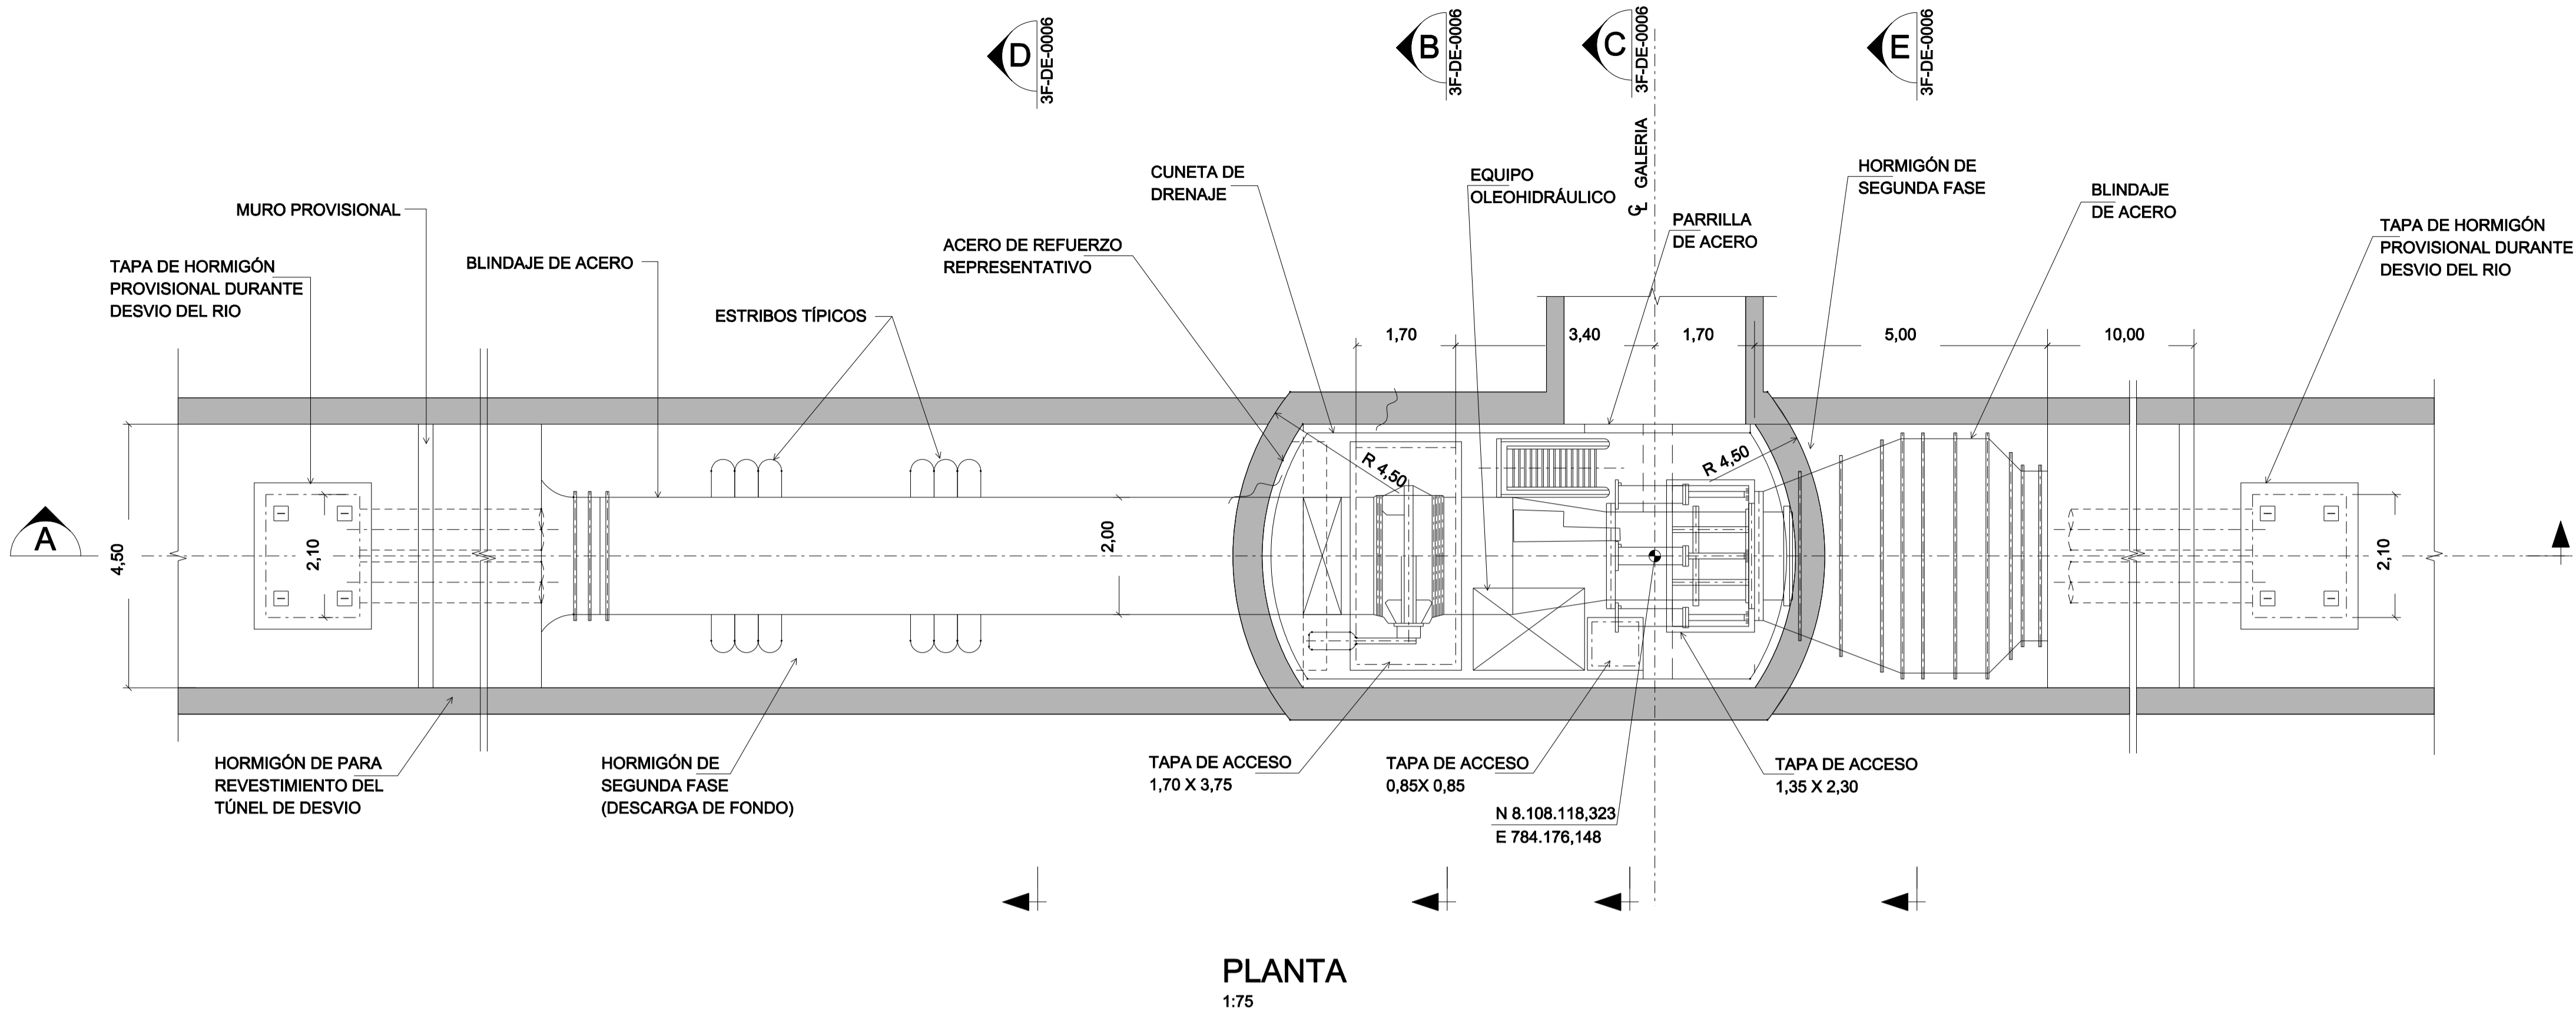

PLANTA
1:75

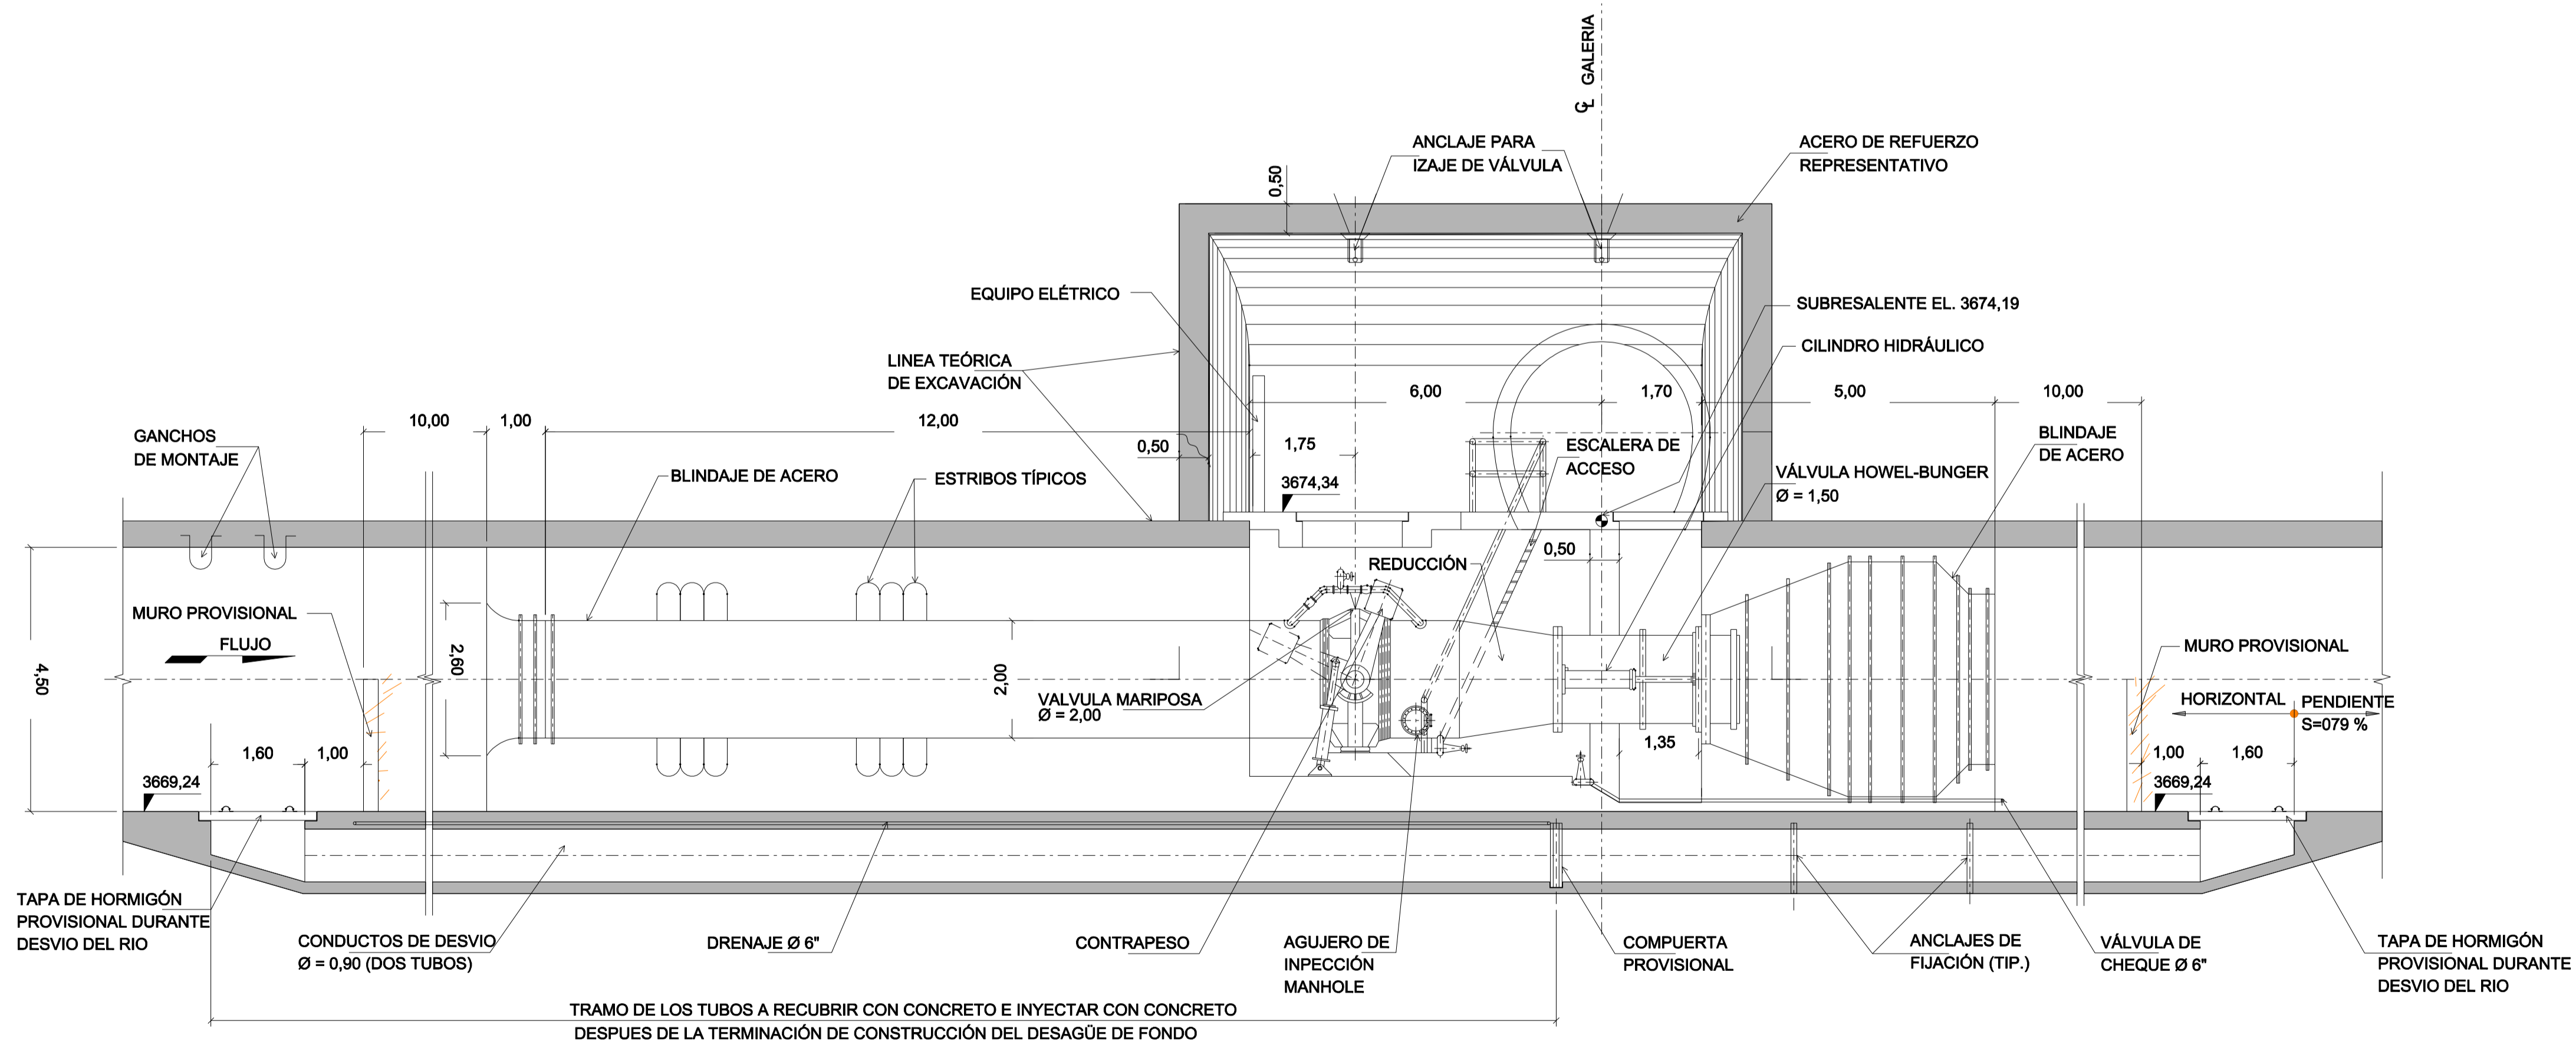

SECCIÓN A
1:75

LEYENDA

PLANOS DE REFERENCIA

- 8990/DS-3F-DE-0004 - DESCARGA DE FONDO - CÁMARAS DE VALVULAS Y BLIDAJE SECCIONES
- 8990/DS-3F-DE-0005 - DESCARGA DE FONDO - ESTRUCTURAS METÁLICAS MISCELANEA PLANTA, SECCIONES Y DETALLES

NOTAS

- 1 - TODAS LAS DIMENSIONES ESTÁN DADAS EN METROS, EXCEPTO DONDE SE INDIQUE OTRA UNIDAD.
- 2 - NO SE MUESTRAN DETALLES DE SOPORTE DE LA EXCAVACIÓN SUBTERRÁNEA.
- 3 - VÉANSE LAS SECCIONES B, C, D e E EN EL PLANO 8990-DS-3F-DE-0006

1	SEP/07	REVISADO TEXTO		GM	JC	RFP
0	JUL/07	EMISIÓN INICIAL		GM	RFP	RFP
REV.	FECHA	NATURALEZA DE LA REVISIÓN		ELAB.	VERIF.	APROB.
CLIENTE						
PROYECTO TOTAL: PROYECTO MÚLTIPLE MISICUNI						
AREA: CIVIL						
TITULO: DESCARGA DE FONDO CÁMARAS DE VALVULAS Y BLINDAJE PLANTA Y SECCIÓN LONGITUDINAL						
ELAB.	GM	VERIF.	RFP	APROB.	RFP	R. T.C. J A S CREA N° 21.207-4
CÓDIGO DE LOS DESCRIPTORES			FECHA	JUL/2007	ESCALA	INDICADA
N° DEL CLIENTE		N° ENGEVIX		8990-DS-3F-DE-0003		REVISIÓN
PL-PR-044						1